

Legenda_ equipamentos novos


Símbolos	Código	Status	Quantidade
	mesa cimento + 4 bancos	a instalar	03
	Arquibancada alvenaria 2 alturas	a instalar	13 m ²
	Reforma passeios	a instalar	220 m ²
	Rampa acessibilidade	a instalar	02
	Banco cimento	a instalar	02
	Parede a ser massada e pintada de branco	a instalar	12 m ²
	Amarelinha pintada no chão	a instalar	01
	Academia terceira idade	a instalar	01
	Gangorra tripla	a instalar	01
	Traves equilibrio	a instalar	01
	Gira gira	a instalar	01
	Casa do tarzan descoberta	a instalar	01
	Balanço triplo	a instalar	01
	Mesa pic nic madeira (2,50 x 1,00)	a instalar	01
	Plantio de forração_ sombreado	a instalar	94 m ²

Legenda_ equipamentos existentes

Símbolos	Código	Status	Quantidade
	Mesa concreto + 4 bancos	Existente	01
	Banco concreto	Existente	07
	Poste iluminação	Existente/ reduzir altura	03
	Trepa-trepa pneu	Existente	01
	Balanço 2 lugares	Existente	01
	Base concreto	Existente/ retirar	01
	Lixeira	Existente	03




01_ Academia terceira idade

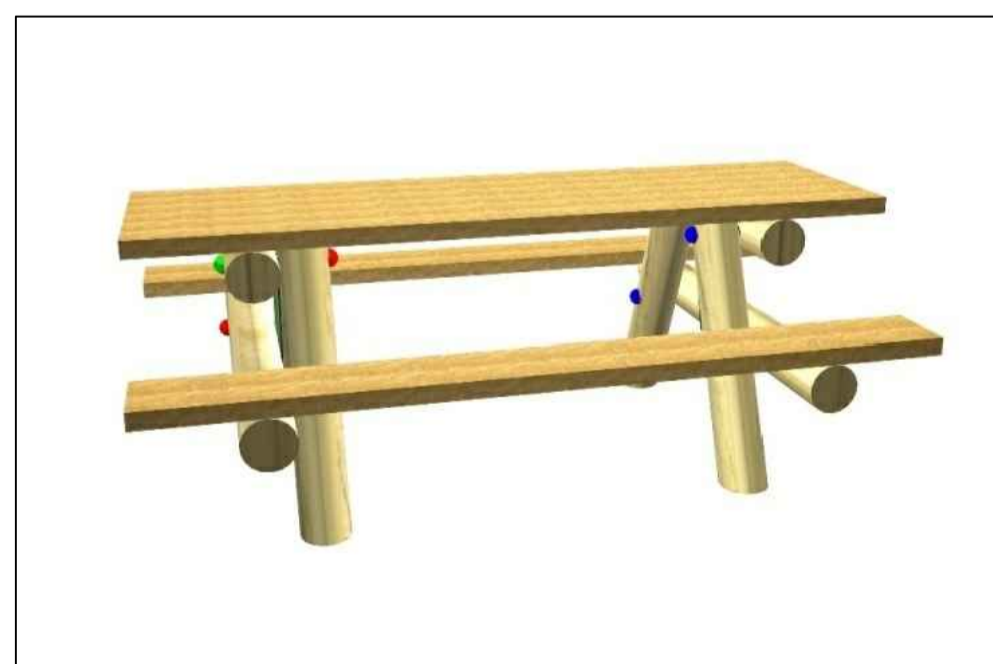

02_ Mesa picnic em madeira



03_ Gira gira

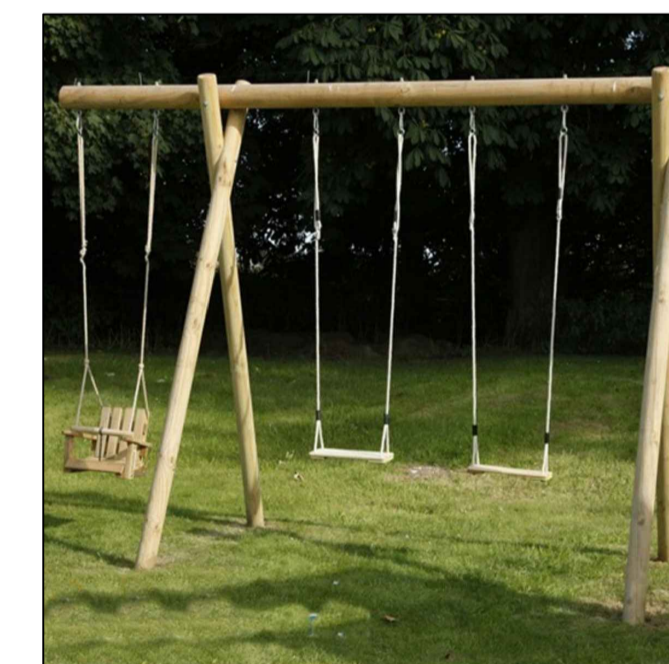

04_ Balanço triplo



05_ Gangorra



06_ Cavalinho



07_ Centro de atividades



08_ Trave equilibrio



09_ Banco concreto



10_ Mesa concreto+4 bancos



11_ Rampa/ acessibilidade



PROJETO DE REFORMA
PRAÇA CLAUDINO CÉSAR
 ESCALA: 1:200 São Paulo_ SP
 NOVEMBRO 2019

AMIGOS DA PRAÇA
 CLAUDINO CÉSAR