



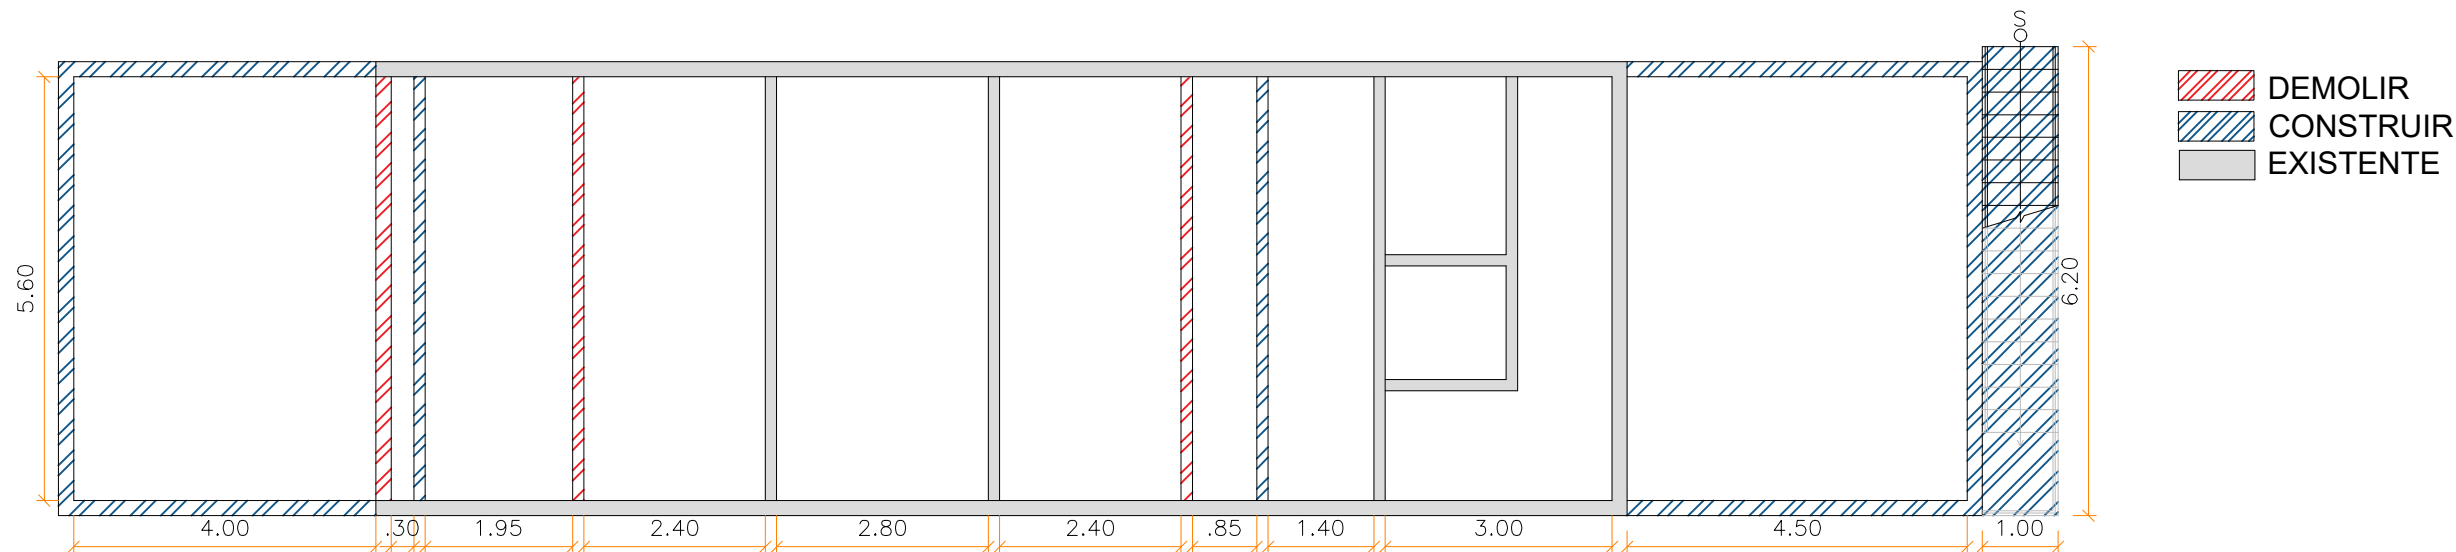



2 PLANTA BAIXA DE CONSTRUÇÃO, DEMOLIÇÃO E EXISTENTE
1:100

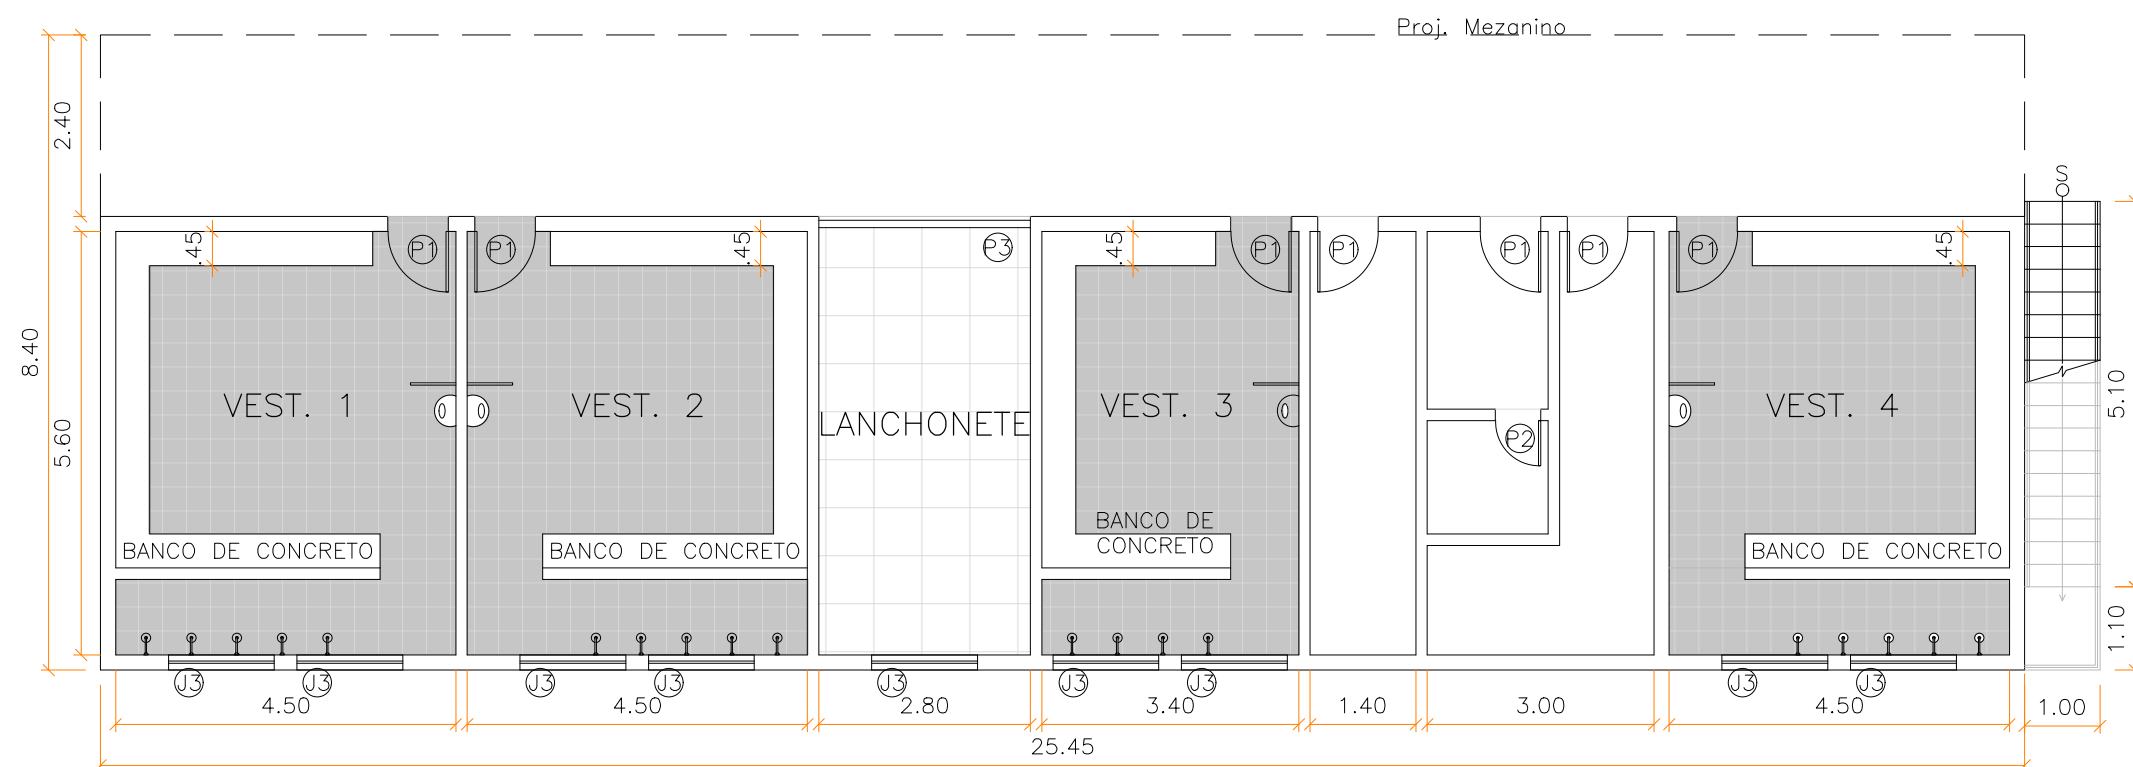


3 PLANTA BAIXA TÉRREO
1:100

PORTAS
P1 - PORTA LISA 0.80X2.10
P2 - PORTA LISA 0.60X2.10
P3 - PORTÃO DE ROLO 2.80X2.80

JANELAS
J1 - JANELA DE CORRER 1.40mX1.00m
J2 - JANELA BASCULANTE DE VIDRO 0.60mX0.40m
J3 - JANELA BASCULANTE DE VIDRO 1.40mX0.40m

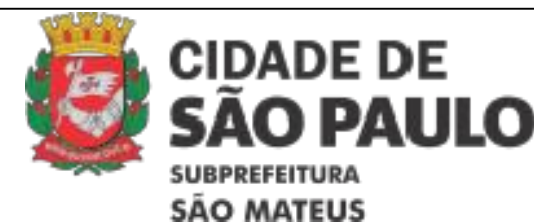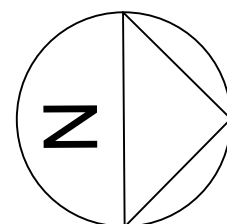



PROJETO:	REVITALIZAÇÃO ÁREA PÚBLICA	
LOCAL:	R. OSCARITO - JARDIM DA CONQUISTA, SÃO PAULO - SP	
DESENHO:	PLANTAS	FOLHA: 2/3
TIPO:	PLANTA BAIXA	DATA: 06/05/2024
		ESCALA: INDICADA

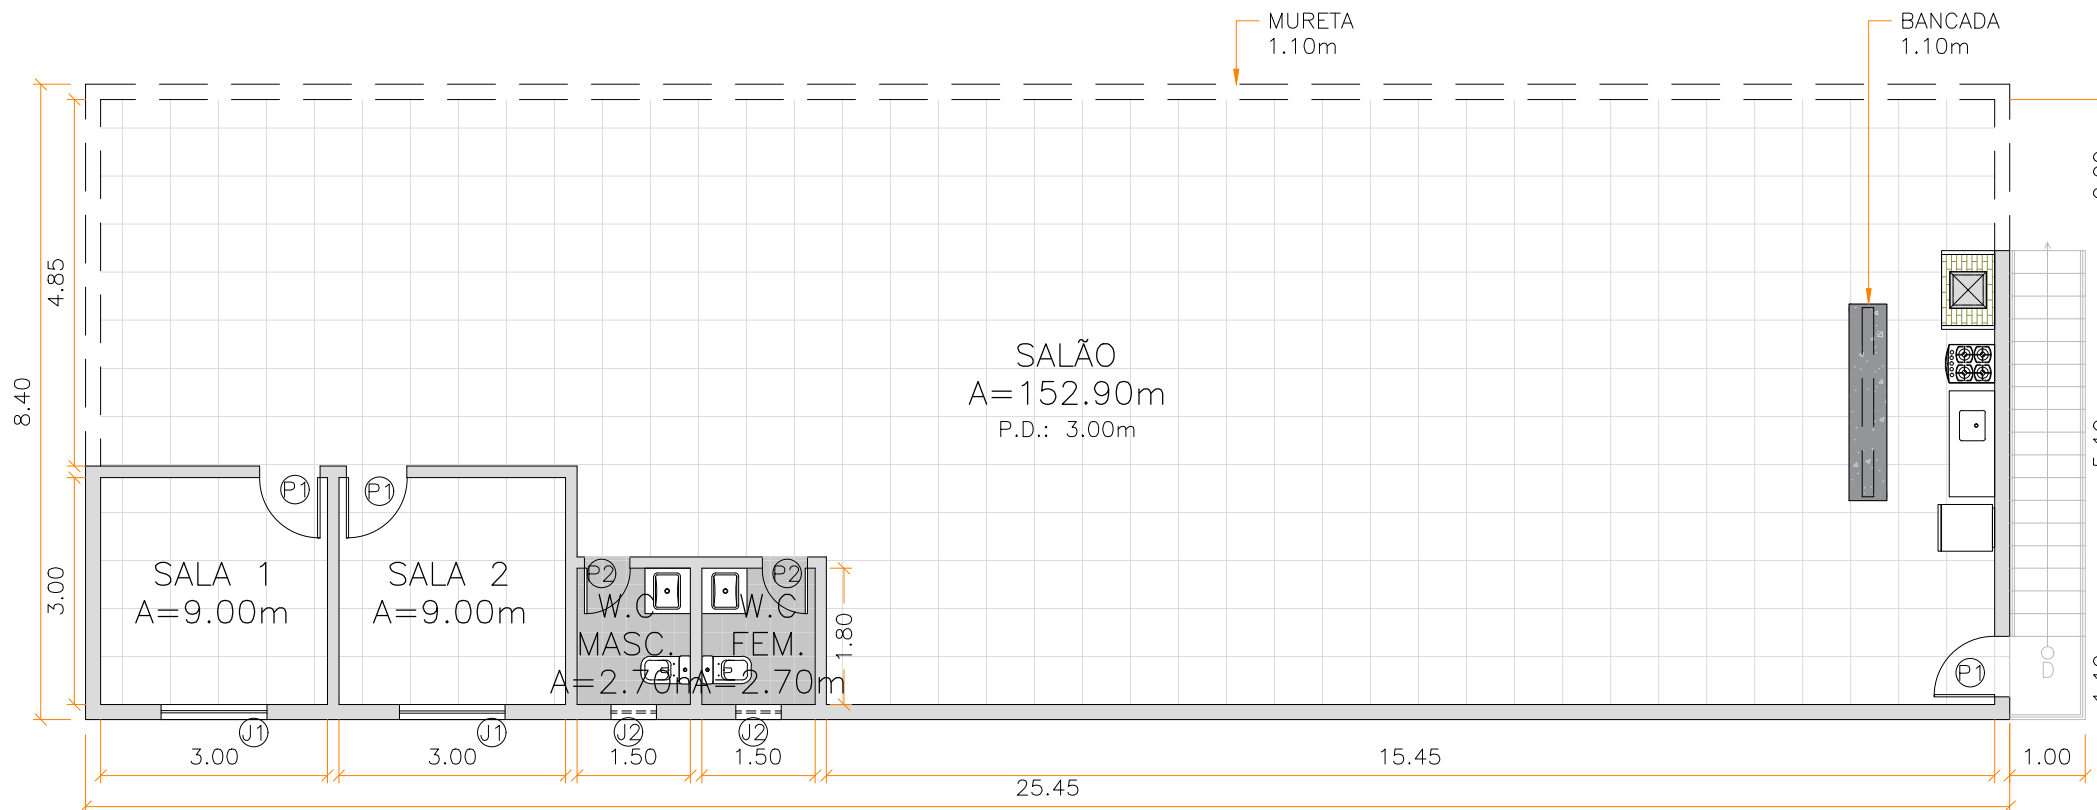


4 PLANTA BAIXA PAV. SUPERIOR
1:100




5 PLANTA BAIXA ARQUIBANCADA
1:100

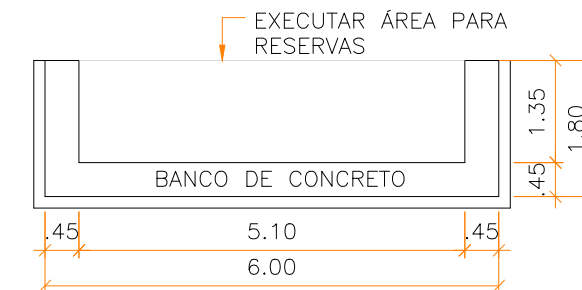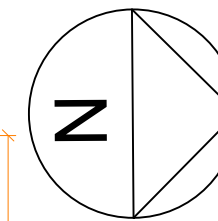

6 PLANTA BAIXA - RESERVAS
1:100

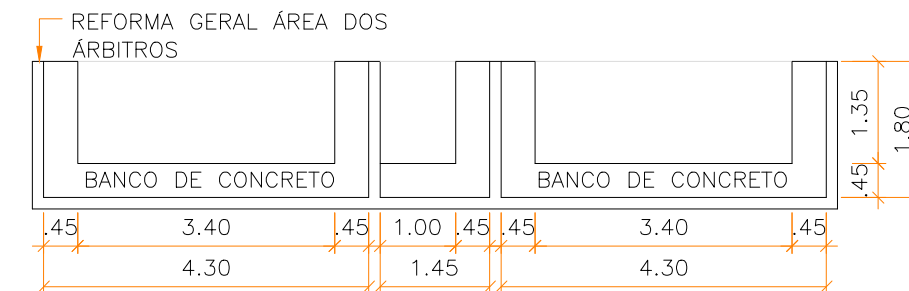

7 PLANTA BAIXA - ÁREA ÁRBITROS
1:100

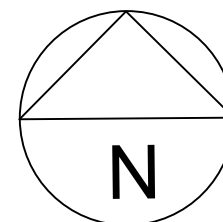

PORTAS
P1 - PORTA LISA 0.80X2.10
P2 - PORTA LISA 0.60X2.10
P3 - PORTÃO DE ROLO 2.80X2.80

JANELAS
J1 - JANELA DE CORRER 1.40mX1.00m
J2 - JANELA BASCULANTE DE VIDRO 0.60mX0.40m
J3 - JANELA BASCULANTE DE VIDRO 1.40mX0.40m



PROJETO:	FOLHA:
REVITALIZAÇÃO ÁREA PÚBLICA	3/3
LOCAL:	DATA:
R. OSCARITO - JARDIM DA CONQUISTA, SÃO PAULO - SP	06/05/2024
DESENHO:	ESCALA:
PLANTAS	INDICADA
TIPO:	
PLANTA BAIXA	