





PLANTA
ESC: 1:500

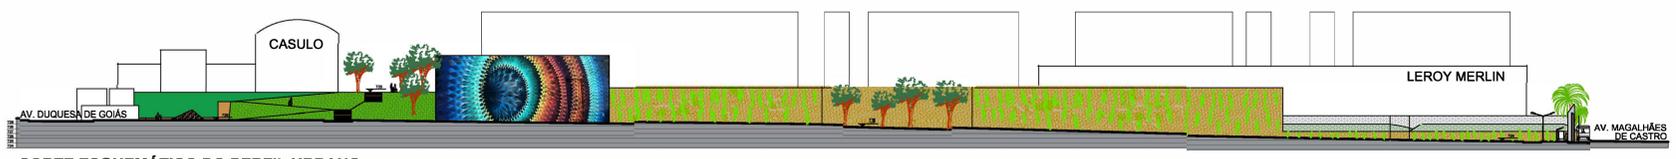

CORTE ESQUEMÁTICO DO PERFIL URBANO
ESC: 1:500



DETALHE 01
ESC: 1:200

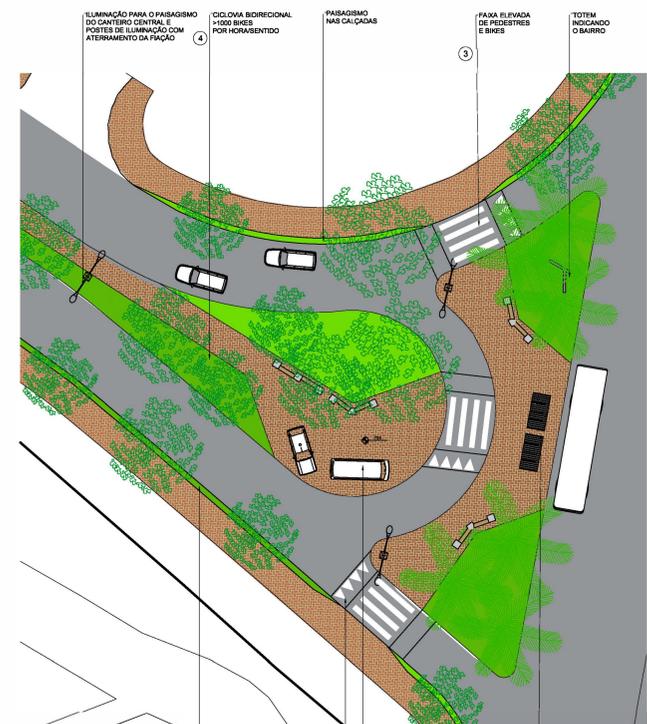

DETALHE 02
ESC: 1:200

LEGENDA



1- TABLADO INCLINADO



2- FAIXA ELEVADA PEDESTRES E CICLOVIA



3- PISO INTERTRAVADO PARA PEDESTRES E CICLOVIA



4- CONCREGRAMA E PISO INTERTRAVADO PARA PARA BASE POLICIAL COMUNITÁRIA



5- PISO COM GRELHA PARA ILUMINAÇÃO EMBUTIDA

EXECUTADO POR:
COMISSÃO DE ZELADORIA & URBANISMO

Mapa adaptado a partir da documentação cedida pela
PREFEITURA DO MUNICÍPIO DE SÃO PAULO
Secretaria Municipal de Desenvolvimento Urbano

OPÇÃO 1

FICHA TÉCNICA
Área de intervenção: aprox. 10.000 m²
Ruas Vizinhas: Rua Duque de Caxias, Av. Duquesa de Goiás
Coordenação: Mariana Lery Merlin, Dacilon Pão de Açúcar, Projeto Casulo e a Comunidade do Real Parque

TÍTULO:	REVISÃO:	FRANQUIA:
ENTRADA DE BAIRRO PELA AV. BOAVENTURA JOSÉ R. NETO	REV. 00	31/01/20
ORGANIZADOR:	DATA:	FRANQUIA:
COMISSÃO DE ZELADORIA E URBANISMO	25/01/20	01
	ESCALA:	
	1:500/200	

RESPONSÁVEL TÉCNICO:
ARQª ANA LUISA DANTAS C. PEREZ
Nº CAU - A21053-8
ARQª PAULA ABUD
Nº CAU - A23411-7

