


QUADRO DE SITUAÇÃO E ÁREAS (m²)	
QUADRO DE ÁREAS EM M²	
PAVIMENTOS	TOTAL
PISO TÉRREO	165,00m²

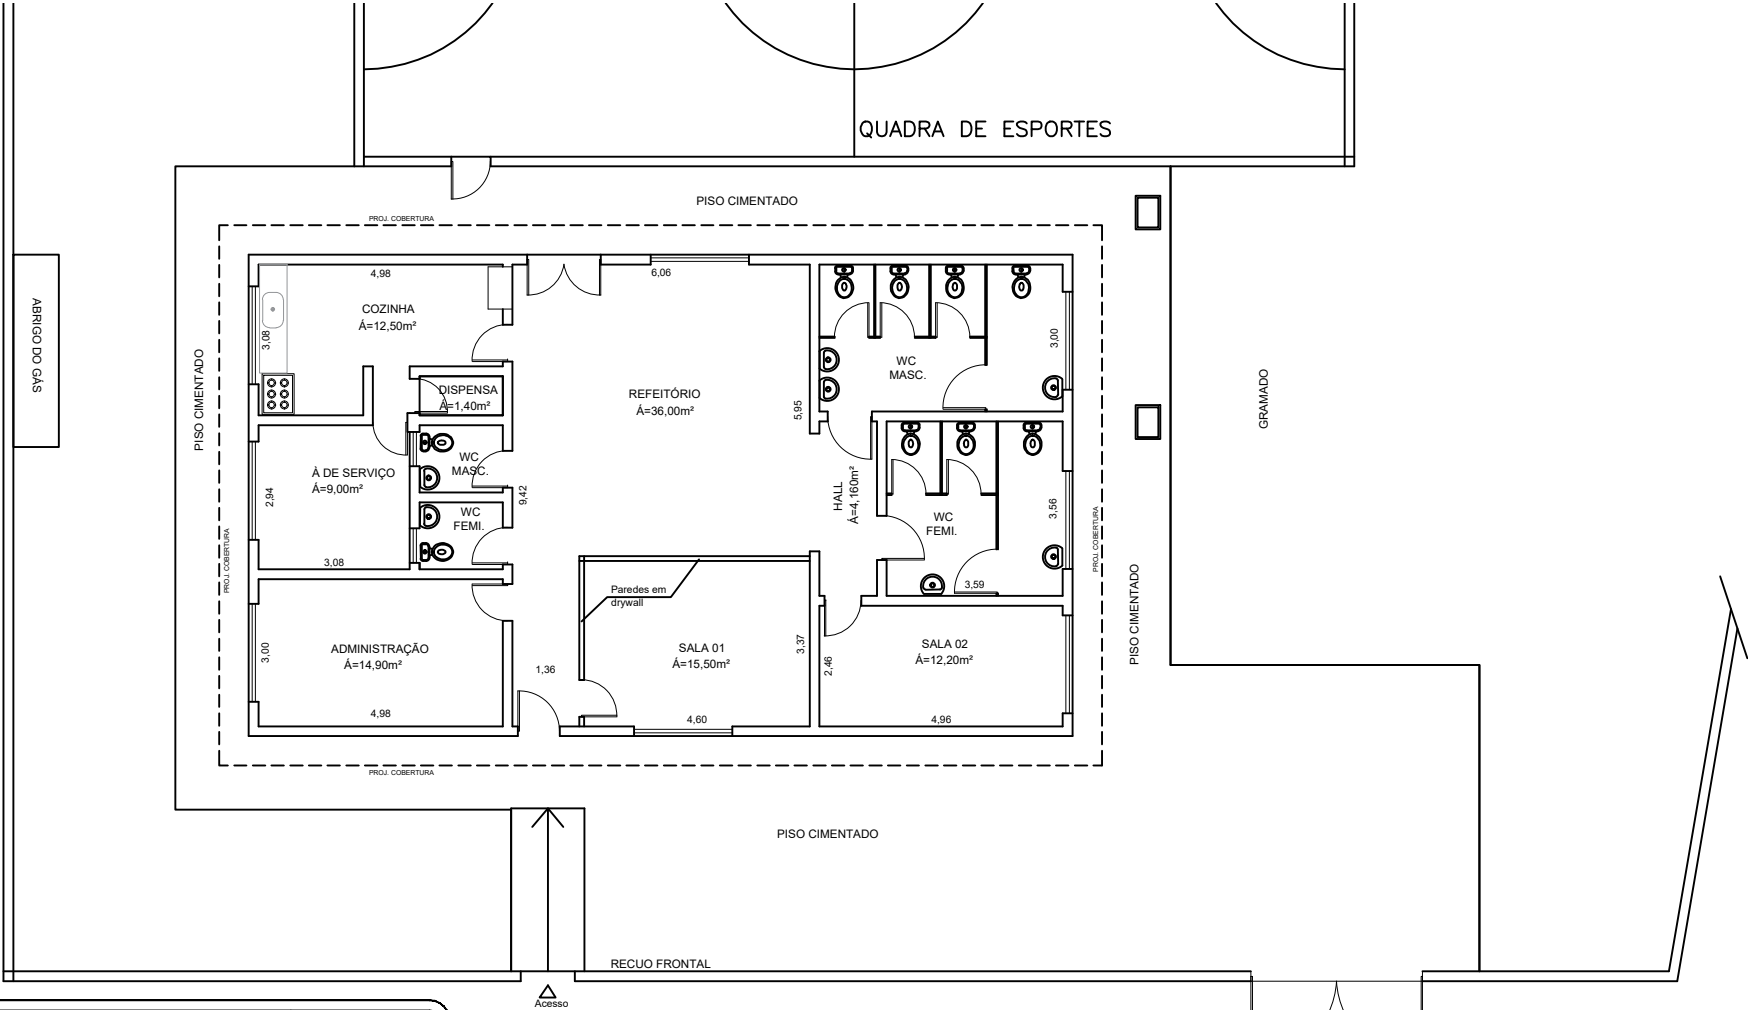

PROJETO DE AMPLIAÇÃO, CCA PLÁCIDO DE SOUZA FILHO				FOLHA:
				ÚNICA
UNAS heliopolis PISO TÉRREO	OCUPAÇÃO:	ESCOLA 4 A 10 ANOS		
	LOCAL:	RUA CANÇÃO DO EXÍLIO, 207 JARDIM SÃO SAVERIO, – SP.		
	PROPRIETÁRIO:	PREFEITURA DE SÃO PAULO		
	RESP. PELO USO:	UNAS HELIOPOLIS (CNPJ:38.883.732/0001-40)		
	RESP. TÉCNICO	WILSON DA SILVA REIS	ESCALA: INDICADA	
	ÁREA DO TERRENO:	XXX,00m²	ÁREA CONSTRUÍDA:	165,00m²
			DESENHO:	WILSON
REV.	ARO. CAD.	CORPO DE BOMBEIROS	DATA: OUTUBRO/2019	PROJETISTA: WILSON
00		REIS CONSULTORIA – WILSONSREIS@HOTMAIL.COM		COORDENADOR(A):
			FONE: 11 9 7432-3149	

EXISTENTE

