





JARDINS DE CHUVA


Jardim Boa Vista

- 1-** R. Gabriel de Amorim X R. Kenkiti Shimomoto
- 2-** R. Pedro Campofiorito X R. Gervásio da Costa
- 3-** R. Rosa Lacombe X R. Sara Newton
- 4-** R. Cândido Fontura (alt. 620)
- 5-** R. Joaquim Lapas Veigas X Av. Eng. Queiroz Teles
- 6-** R. Joaquim Lapas Veigas X R. César Cavassi (Ilha)
- 7-** R. Antônio José Dias X R. Kenkiti Shimomoto
- 8-** R. Fransesco Lux X R. Cândido Fontura
- 9-** R. Antônio José Dias X R. Damnianopolis X R. Roberto Robinson
- 10-** R. Antônio José Dias X R. Palminopolis
- 11-** R. Joaquim Lapas Veigas X R. César Cavassi (Praça)




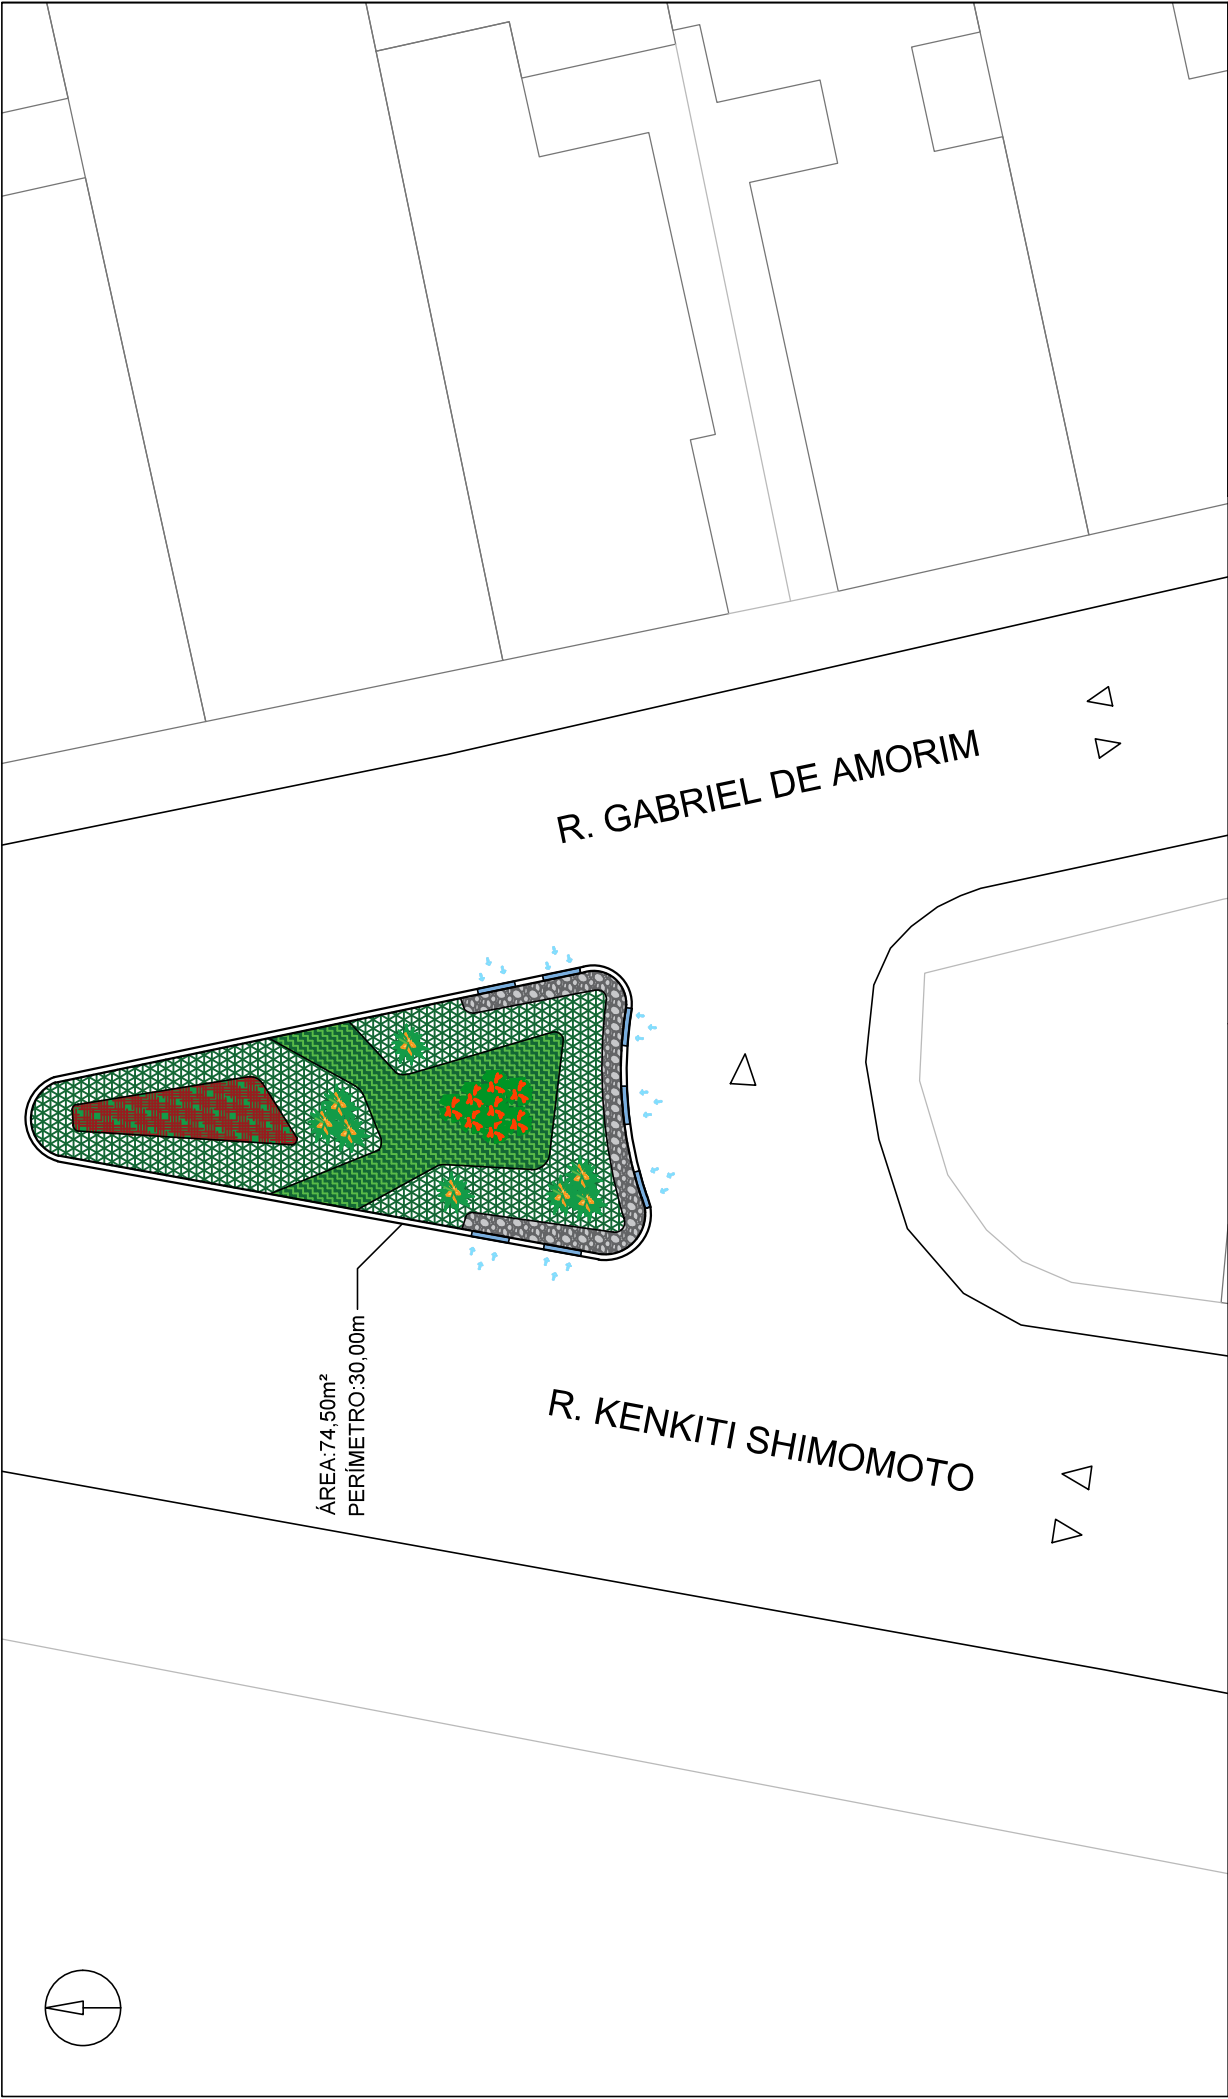

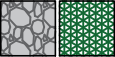LEGENDA		OBSERVAÇÕES		SUBPREFEITURA BUTANTÃ COORDENADORIA DE PROJETOS E OBRAS	
	PEDRISCO (7,90m²)		CANA-DA-ÍNDIA (8 UN.)	assunto	INDICAÇÃO DE JARDIM DE CHUVA EM ILHA VIÁRIA
	GRAMA-AMENDOIM (39,80m²)		BROMÉLIA-PORTO-SEGURO (8 UN.)	local	R. GABRIEL DE AMORIM X R. KENKITI SHIMOMOTO
			LANTANA - CAMBARÁ (7,00m²)	etapa	ANTEPROJETO
			CLUSIA (19,80m²)	planta	IMPLANTAÇÃO GERAL
			LANTANA - CAMBARÁ (7,00m²)	desenho	ESTAGIÁRIA ANA CLARA KRONITT
				rev	00
				escala	1:200
				folha	UNICA

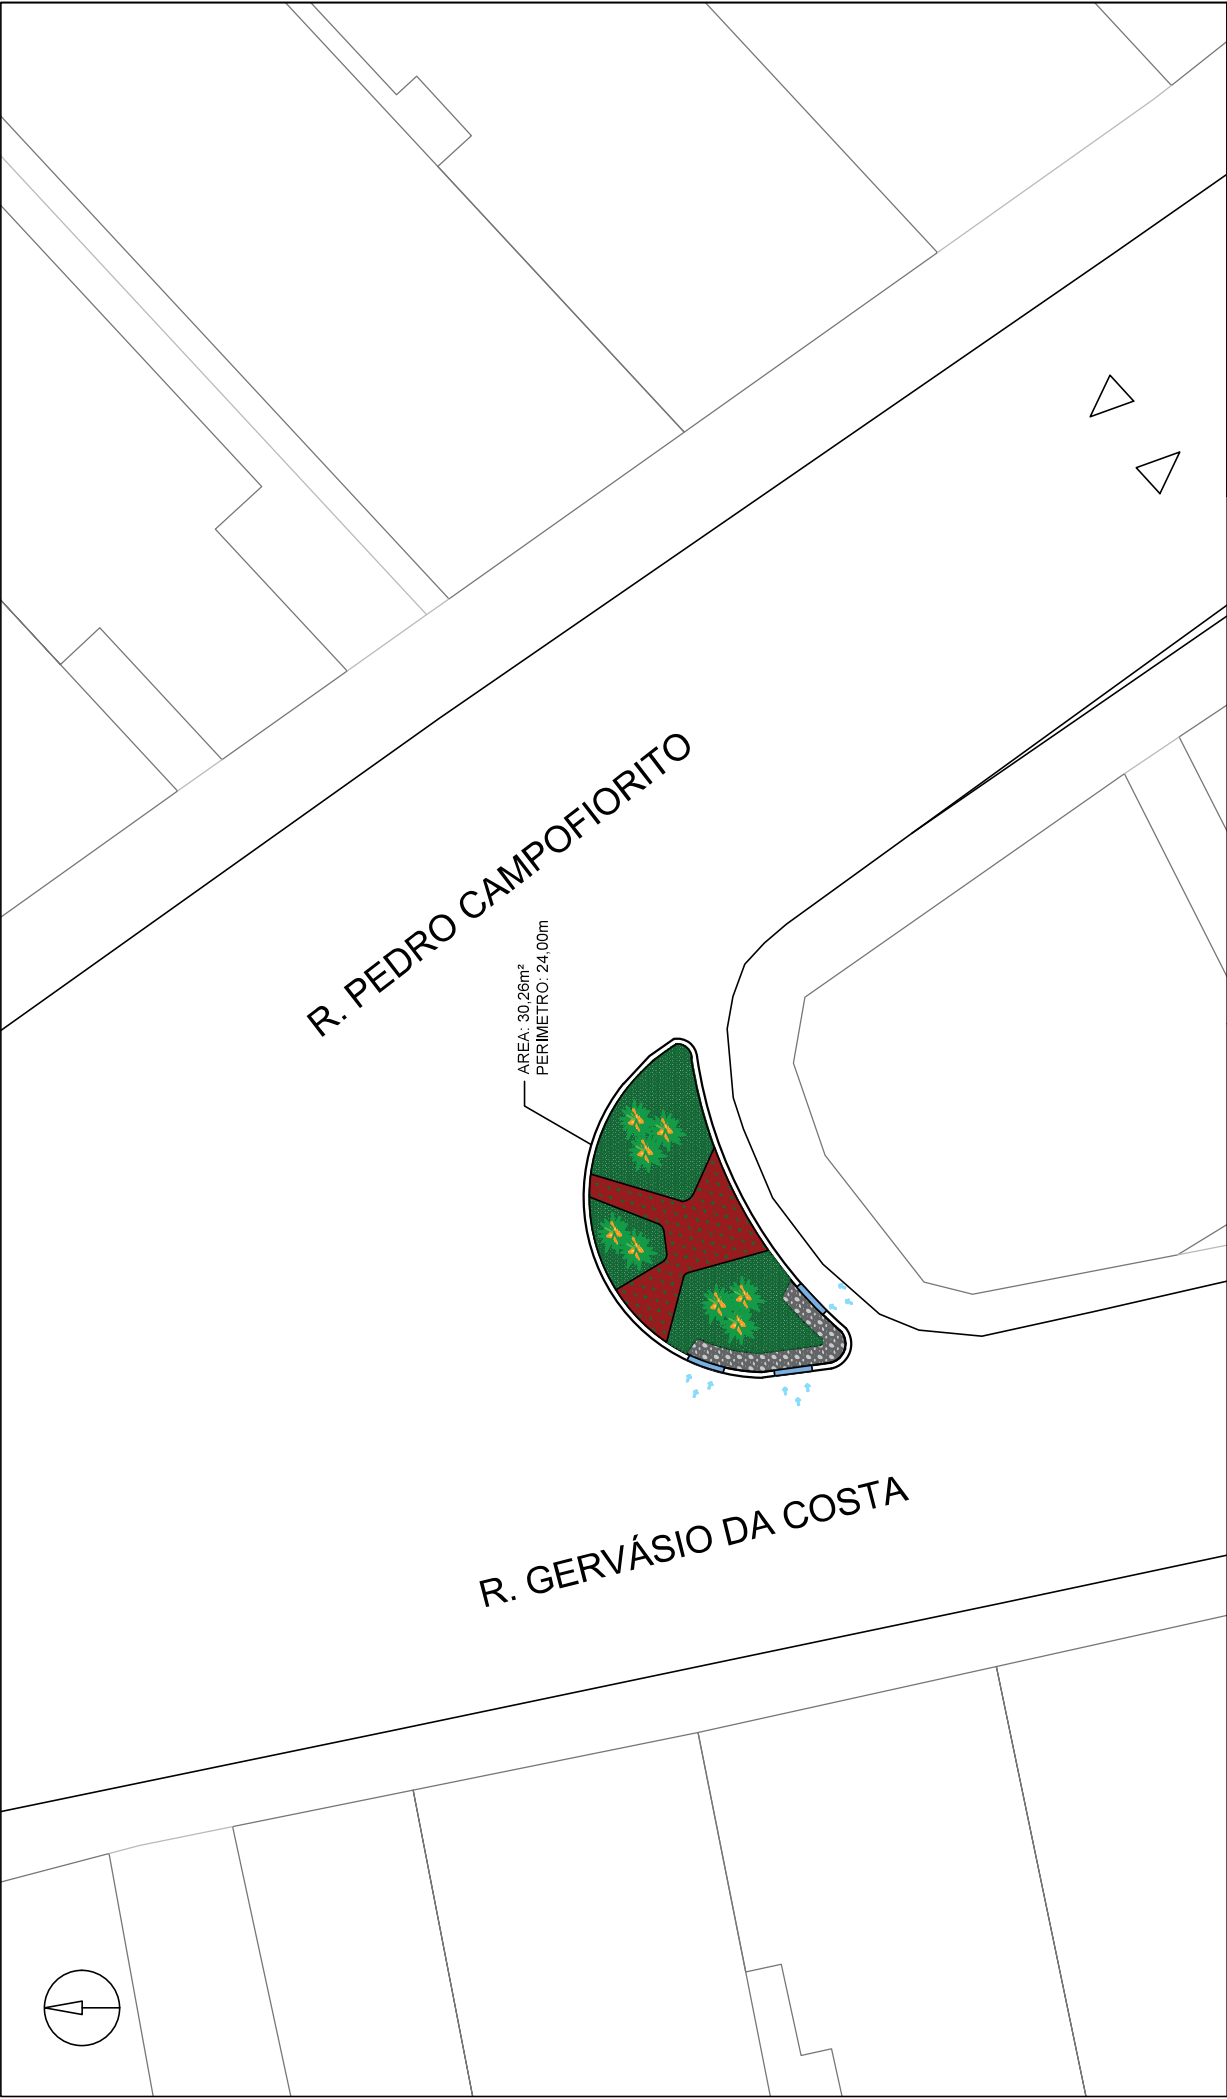

LEGENDA		OBSERVAÇÕES	SUBPREFEITURA BUTANTÃ COORDENADORIA DE PROJETOS E OBRAS
	PEDRISCO (3,04m²)		
	LANTANA - CAMBARÁ (8,35m²)		
	GRAMMA-AMENDOIM (19,00m²)		
	BROMÉLIA-PORTO-SEGURO (8 UN.)		
		- INSTALAR 3 UNIDADES DE GUJAS-CHAPÉU (NOS PONTOS DE ABSORÇÃO DE ÁGUA, CONFORME INDICADO NA PLANTA);	assunto INDICAÇÃO DE JARDIM DE CHUVA EM ILHA VIÁRIA
		- EXECUTAR AS CAMADAS CONFORME DESENHO "CORTE - DETALHE CAMADAS DE DRENAGEM"	local R. PEDRO CAMPOFIORITO X R. GERVÁSIO DA COSTA
			etapa ANTEPROJETO
			planta IMPLANTAÇÃO GERAL
			rev 00
			desenho ESTAGIÁRIA ANA CLARA KRONITT
			escala 1:200
			folha UNICA

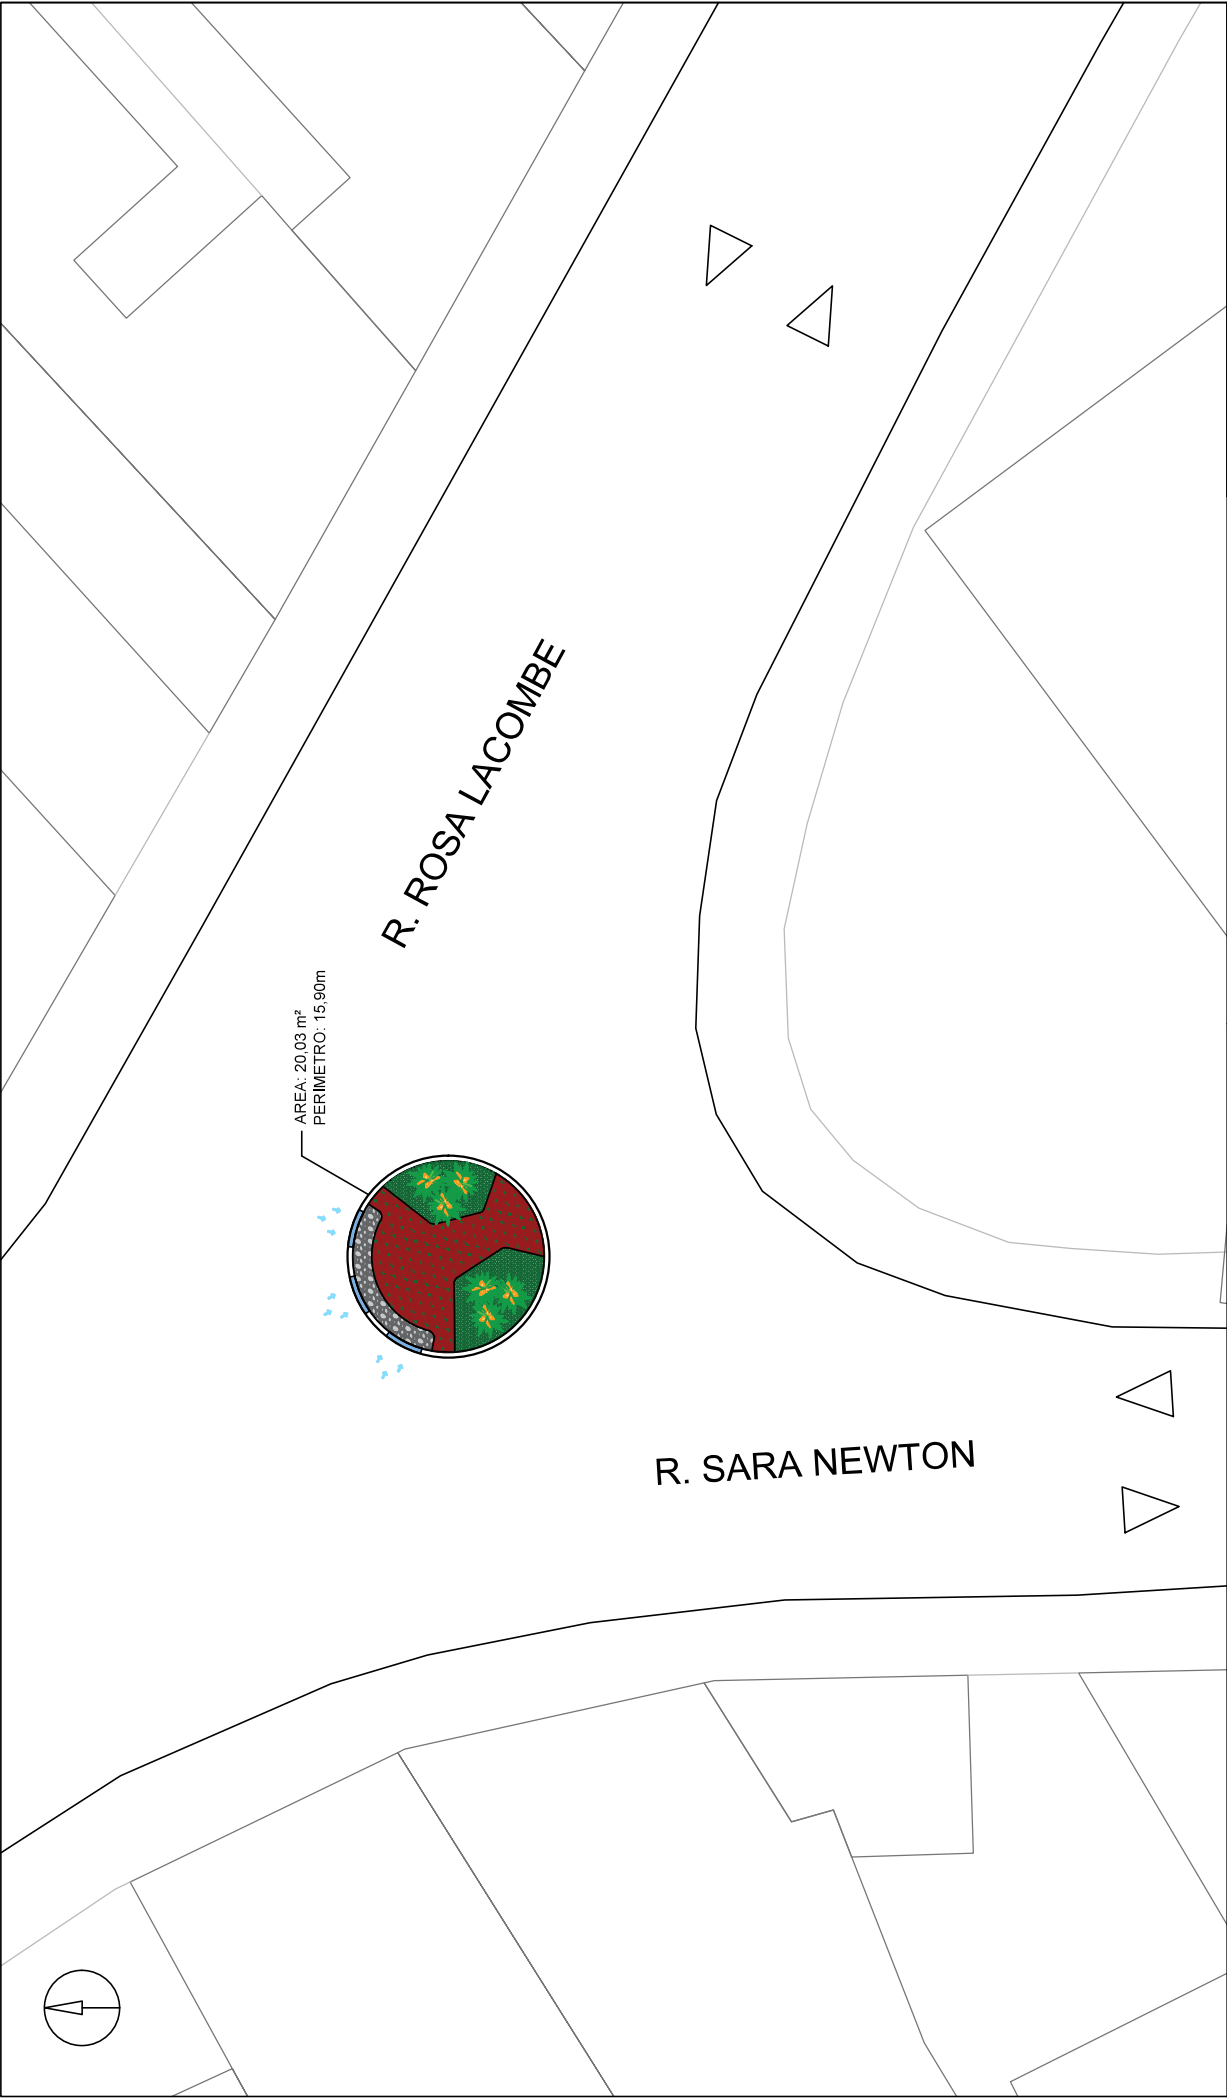

LEGENDA		OBSERVAÇÕES		SUBPREFEITURA BUTANTÃ COORDENADORIA DE PROJETOS E OBRAS	
	PEDRISCO (2,24m²)		LANTANA - CAMBARÁ (9,92m²)	assunto	INDICAÇÃO DE JARDIM DE CHUVA EM ILHA VIÁRIA
	GRAMMA-AMENDOIM (7,90m²)		BROMÉLIA-PORTO-SEGURO (6 UN.)	local	R. ROSA LACOMBE X R. SARA NEWTON
				etapa	ANTEPROJETO
				planta	IMPLANTAÇÃO GERAL
				rev	00
				data	JUL/2025
				desenho	ESTAGIÁRIA ANA CLARA KRONITT
				escala	1:200
				folha	ÚNICA