



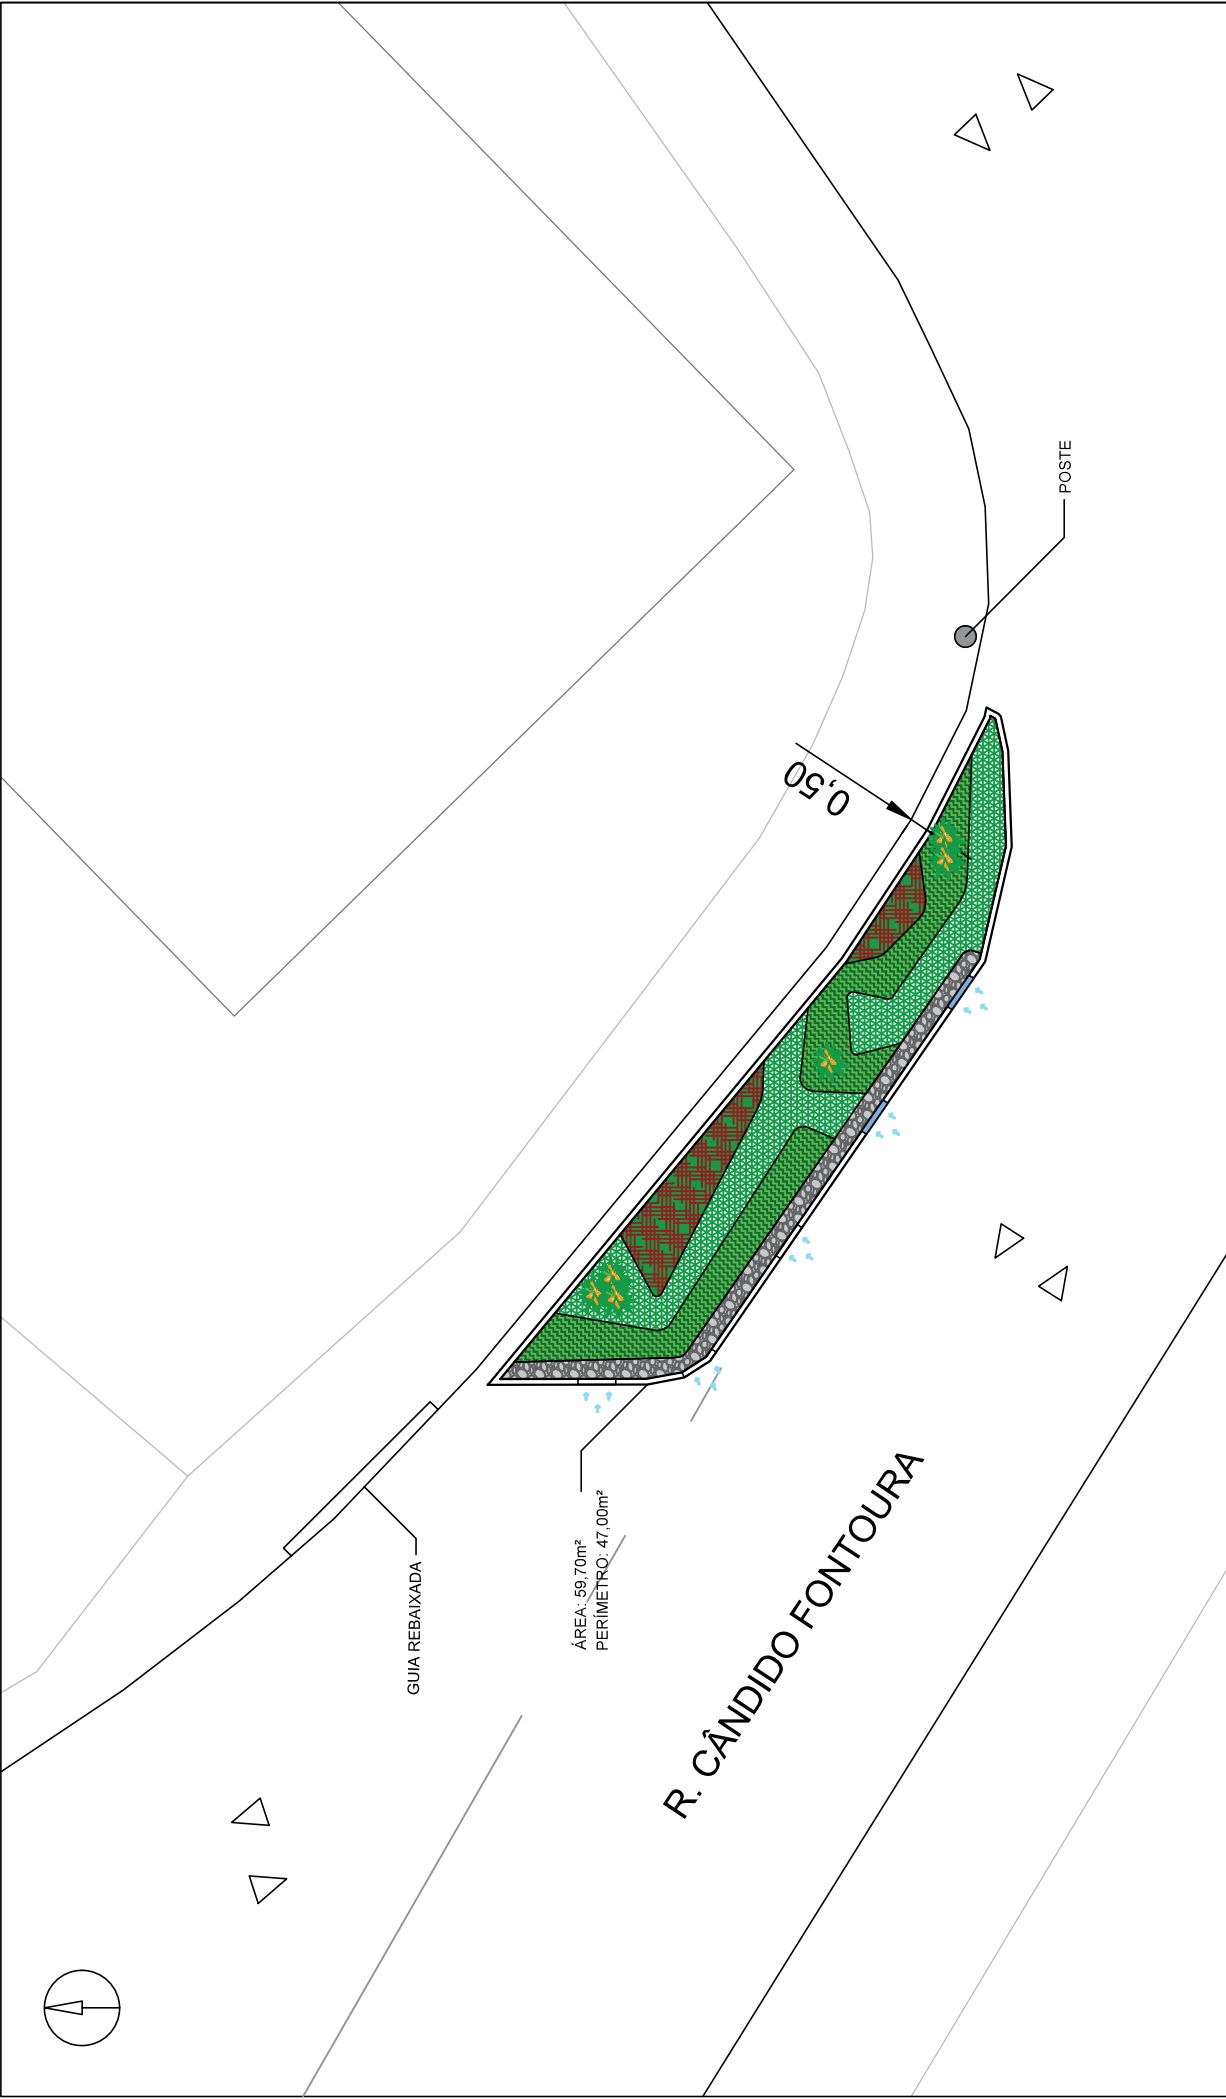

LEGENDA		OBSERVAÇÕES		
	PEDRISCO (8,50m²)	 BROMÉLIA-PORTO-SEGURO (6 UN.)	- INSTALAR 5 UNIDADES DE GUIAS-CHAPÉU (NOS PONTOS DE ABSORÇÃO DE ÁGUA, CONFORME INDICADO NA PLANTA); - EXECUTAR AS CAMADAS CONFORME DESENHO "CORTE - DETALHE CAMADAS DE DRENAGEM"	
	GRAMA-AMENDOIM (22,00m²)			
	CLUSIA (20,00m²)			
	LANTANA - CAMBARÁ (9,30m²)			
		assunto		INDICAÇÃO DE JARDIM DE CHUVA EM ILHA VIÁRIA
		local		R. CÂNDIDO FONTOURA (ALT. 620)
		etapa		planta IMPLANTAÇÃO GERAL
		data	anteprojeto	
		desenho	07/2025	
		escala	1:200	
		rev	00	
		folha	única	



LEGENDA	OBSERVAÇÕES				
	- INSTALAR 4 UNIDADES DE GUIAS-CHAPÉU (NOS PONTOS DE ABSORÇÃO DE ÁGUA, CONFORME INDICADO NA PLANTA);				
	- EXECUTAR AS CAMADAS CONFORME DESENHO "CORTE - DETALHE CAMADAS DE DRENAGEM"				
	CANADA-ÍNDIA (5 UN.)				
	BROMÉLIA-PORTO-SEGURO (6 UN.)				

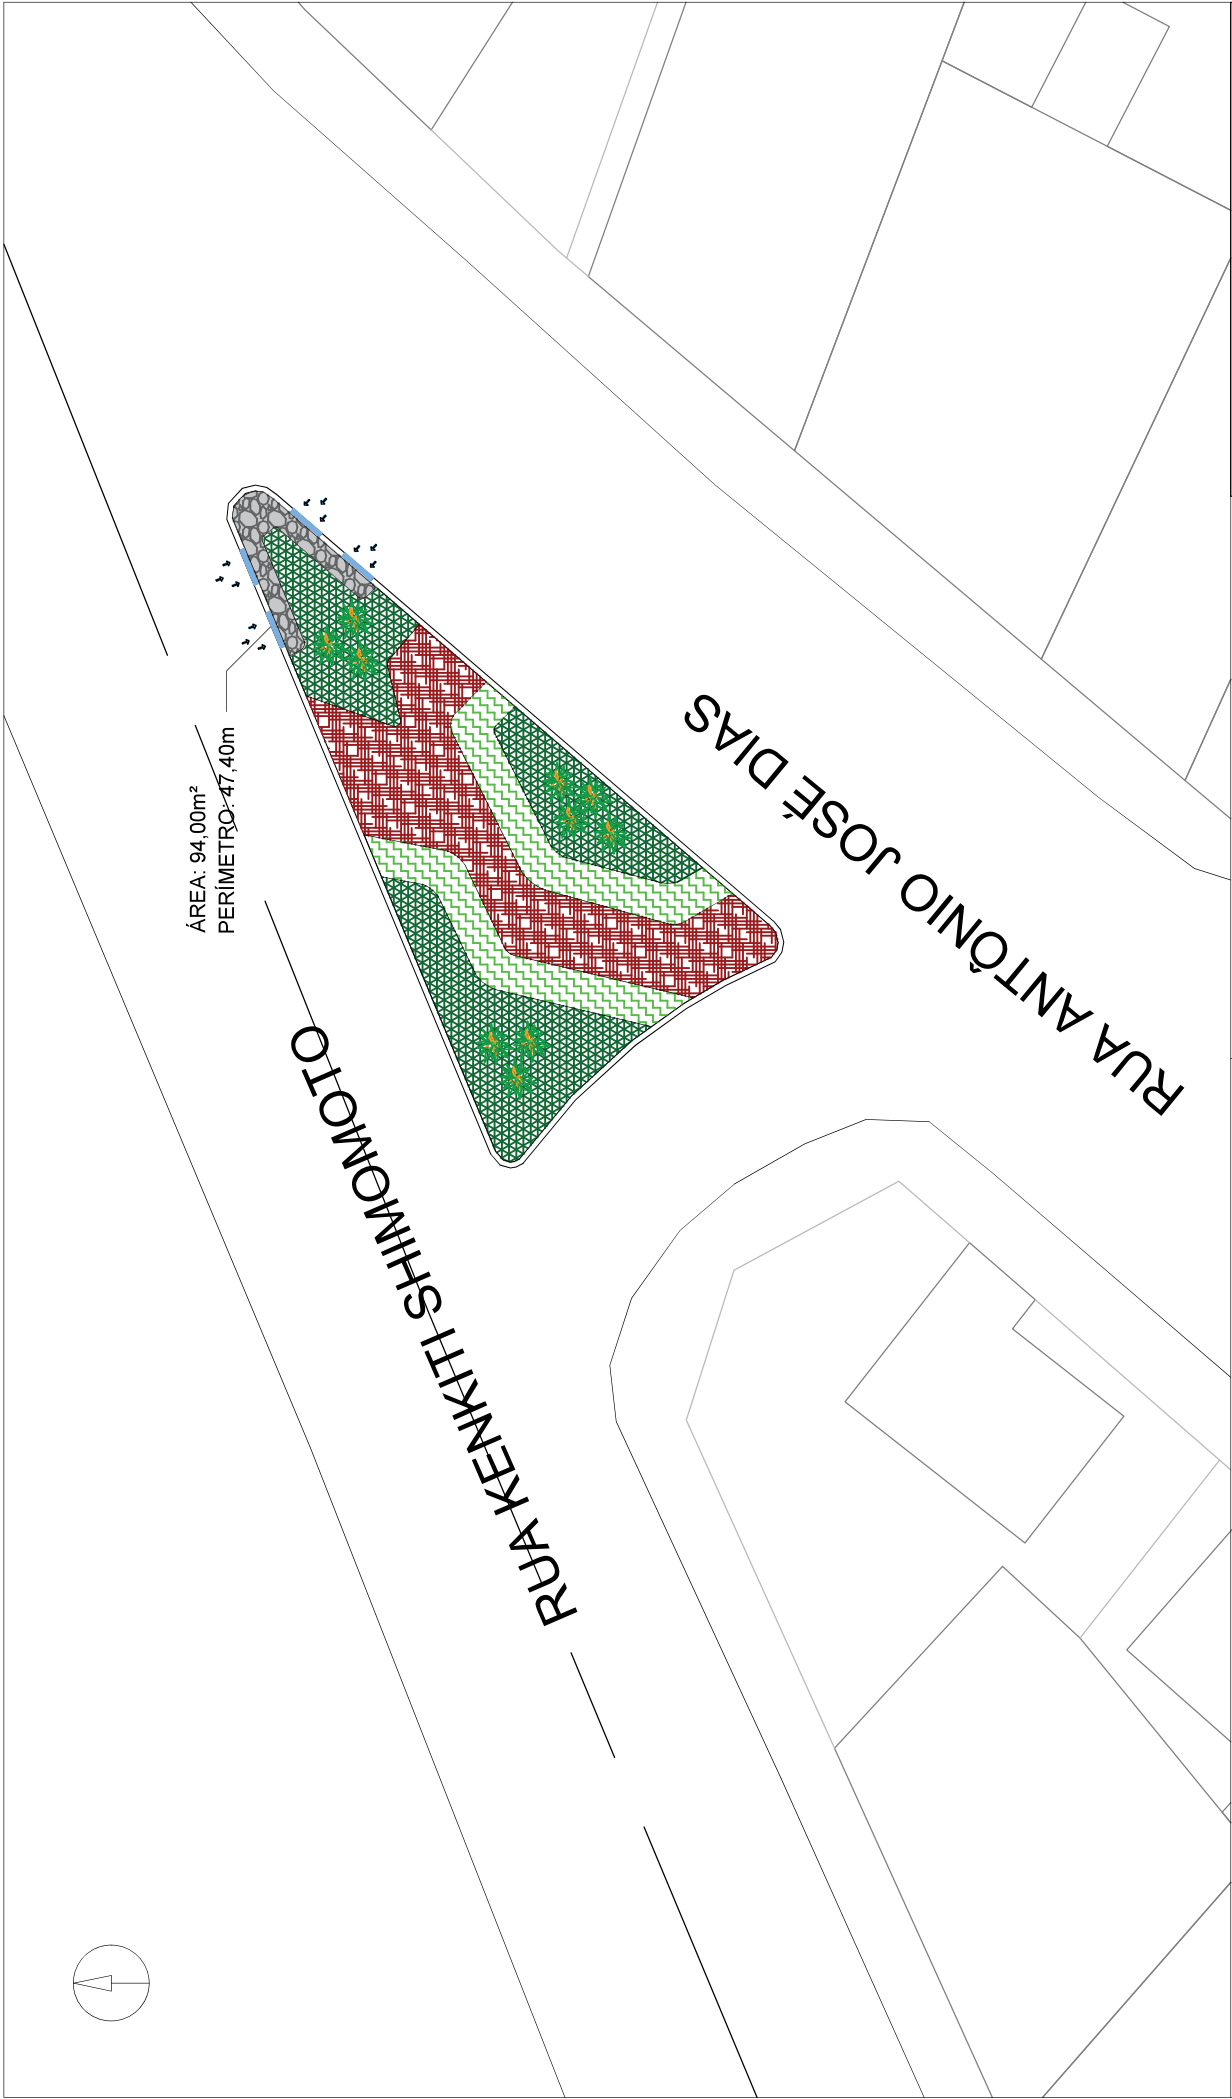

ÁREA: 94,00m²
PERÍMETRO: 47,40m

RUA KENKITI SHIMOMOTO

RUA ANTÔNIO JOSÉ DIAS

LEGENDA

 PEDRISCO (4,40m²)

 CLUSIA (20,00m²)



BROMÉLIA-PORTO-SEGURO (10UN.)

 GRAMA-AMENDOIM (57,75m²)

LANTANA - CAMBARÁ (31,70m²)

OBSERVAÇÕES

- INSTALAR 4 UNIDADES DE GUJAS-CHAPÉU (NOS PONTOS DE ABSORÇÃO DE ÁGUA, CONFORME INDICADO NA PLANTA);
- EXECUTAR AS CAMADAS CONFORME DESENHO "CORTE - DETALHE CAMADAS DE DRENAGEM"

SUBPREFEITURA BUTANTÃ
COORDENADORIA DE PROJETOS E OBRAS

assunto
IMPLANTAÇÃO DE JARDIM DE CHUVA

local
RUA ANTÔNIO JOSÉ DIAS X RUA KENKITI SHIMOMOTO

etapa
ANTEPROJETO

planta
IMPLANTAÇÃO GERAL

data
OUT/2025

desenho
ESTAGIÁRIA DALCY SDENKA JURADO

escala
1:200

folha
1/2

rev
00



LEGENDA		OBSERVAÇÕES		SUBPREFEITURA BUTANTÃ COORDENADORIA DE PROJETOS E OBRAS	
	PEDRISCO (5,35m²)		CLUSIA (9,00m²)		BROMÉLIA-PORTO-SEGURO (4 UN.)
	GRAMA-AMENDOIM (8,15m²)		LANTANA - CAMBARÁ (10,90m²)		
				assunto IMPLANTAÇÃO DE JARDIM DE CHUVA	
				local RUA FRANCISCO LUZ X RUA CANDIDO FONTURA	
				etapa ANTEPROJETO	
				planta IMPLANTAÇÃO GERAL	
				data XXX/2025	
				desenho ESTAGIÁRIA DALCY SDENKA JURADO	
				rev 00	
				escala 1:200	
				folha 1/2	