




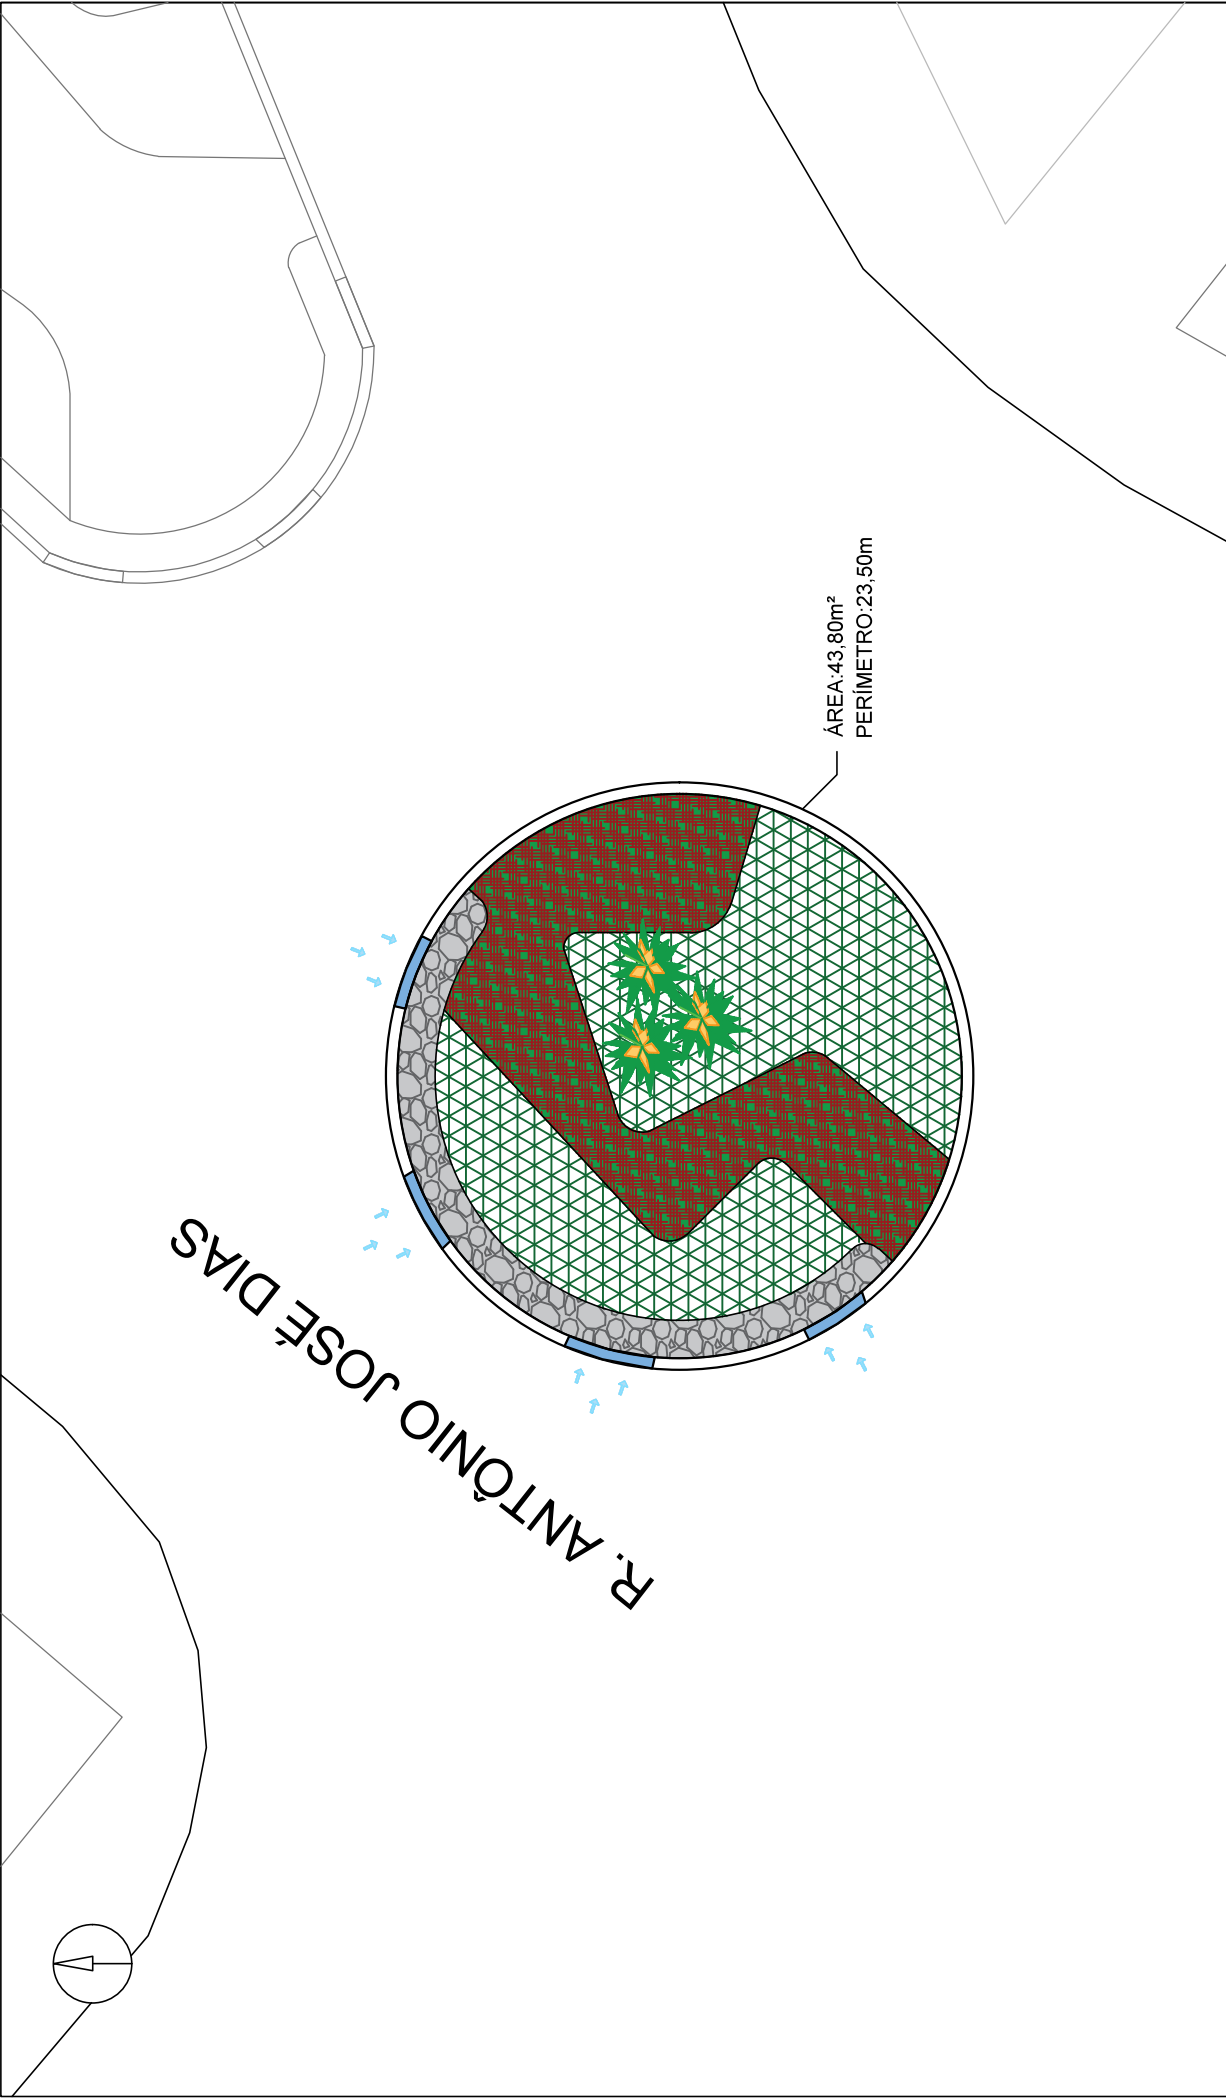


LEGENDA		OBSERVAÇÕES	
	PEDRISCO (5,50m²)		LANTANA - CAMBARÁ (15,90m²)
	GRAMMA-AMENDOIM (22,40m²)		BROMÉLIA-PORTO-SEGURO (3 UN.)
		- INSTALAR 4 UNIDADES DE GUIAS-CHAPÉU (NOS PONTOS DE ABSORÇÃO DE ÁGUA, CONFORME INDICADO NA PLANTA);	
		- EXECUTAR AS CAMADAS CONFORME DESENHO "CORTE - DETALHE CAMADAS DE DRENAGEM"	
SUBPREFEITURA BUTANTÃ COORDENADORIA DE PROJETOS E OBRAS		assunto INDICAÇÃO DE JARDIM DE CHUVA EM ILHA VIÁRIA	
local R. ANTÔNIO JOSÉ DIAS X R. DAMIANÓPOLIS X R. PALMINÓPOLIS X R. ROBERTO ROBINSON		elabora ANTEPROJETO	
data OUT/2025		planta IMPLANTAÇÃO GERAL	
		desenho ESTAGIÁRIA ANA CLARA KRONITT	
		rev 00	
		escala 1:100	
		folha UNICA	

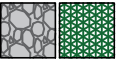

LEGENDA		OBSERVAÇÕES		SUBPREFEITURA BUTANTÃ COORDENADORIA DE PROJETOS E OBRAS	
	PEDRISCO (11,00m²)		LANTANA - CAMBARÁ (31,20m²)	assunto	INDICAÇÃO DE JARDIM DE CHUVA EM ILHA VIÁRIA
	GRAMA-AMENDOIM (58,50m²)		CLUSIA (33,50m²)	local	R. ANTÔNIO JOSÉ DIAS X R. PALMINÓPOLIS
			BROMÉLIA-PORTO-SEGURO (17 UN.)	etapa	ANTEPROJETO
			CANA-DA-ÍNDIA (3 UN.)	planta	IMPLANTAÇÃO GERAL
				desenho	ESTAGIÁRIA ANA CLARA KRONITT
				escala	1:200
				rev	00
				folha	UNICA

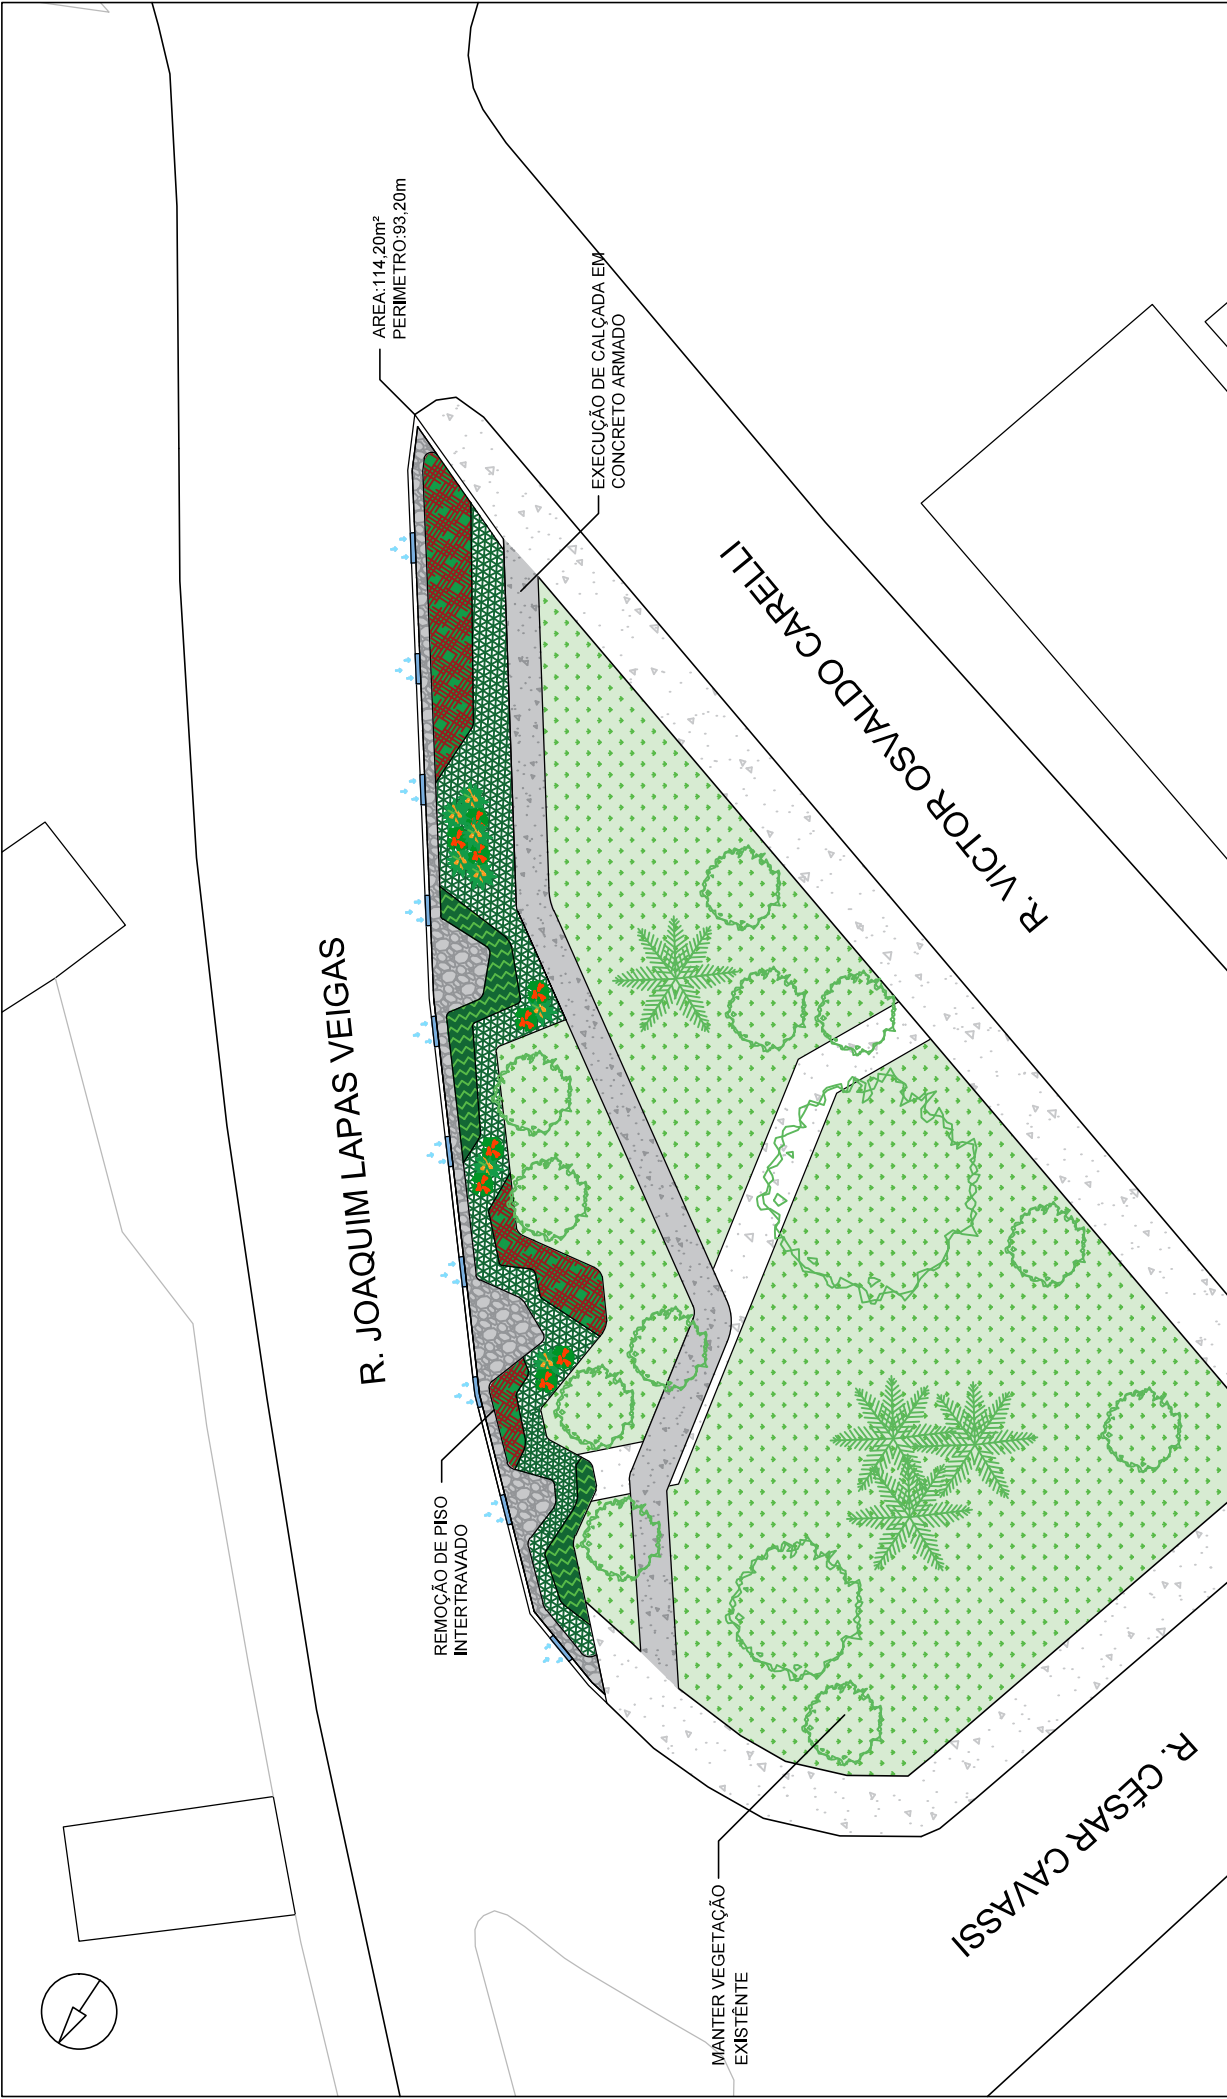

LEGENDA		OBSERVAÇÕES		SUBPREFEITURA BUTANTÃ COORDENADORIA DE PROJETOS E OBRAS	
	PEDRISCO (25,00m²)	- INSTALAR 10 UNIDADES DE GUIAS-CHAPÉU (NOS PONTOS DE ABSORÇÃO DE ÁGUA, CONFORME INDICADO NA PLANTA); - REMOÇÃO DE PISO INTERTRAVADO EXISTENTE (ÁREA=80,30m² PERÍMETRO= 87,50m) - EXECUÇÃO DE CALÇADA EM CONCRETO ARMADO (ÁREA=44,20m² PERÍMETRO=80,30m) - EXECUTAR AS CAMADAS CONFORME DESENHO "CORTE - DETALHE CAMADAS DE DRENAGEM"	- GRAMA-AMENDOIM (47,20m²)	assunto	INDICAÇÃO DE JARDIM DE CHUVA EM ILHA VIÁRIA
	CONCRETO ARMADO (44,20m²)			local	R. JOAQUIM LAPAS VEIGAS X R. CÉSAR CAVASSI (PRAÇA)
	CLUSIA (11,40m²)			etapa	ANTEPROJETO
	LANTANA - CAMBARÁ (23,10m²)			planta	IMPLANTAÇÃO GERAL
	CANA-DA-ÍNDIA (9 UN.)			rev	00
	BROMÉLIA-PORTO-SEGURO (8 UN.)			data	OUT/2025
				desenho	ESTAGIÁRIA ANA CLARA KRONITT
				escala	1:250
				folha	UNICA

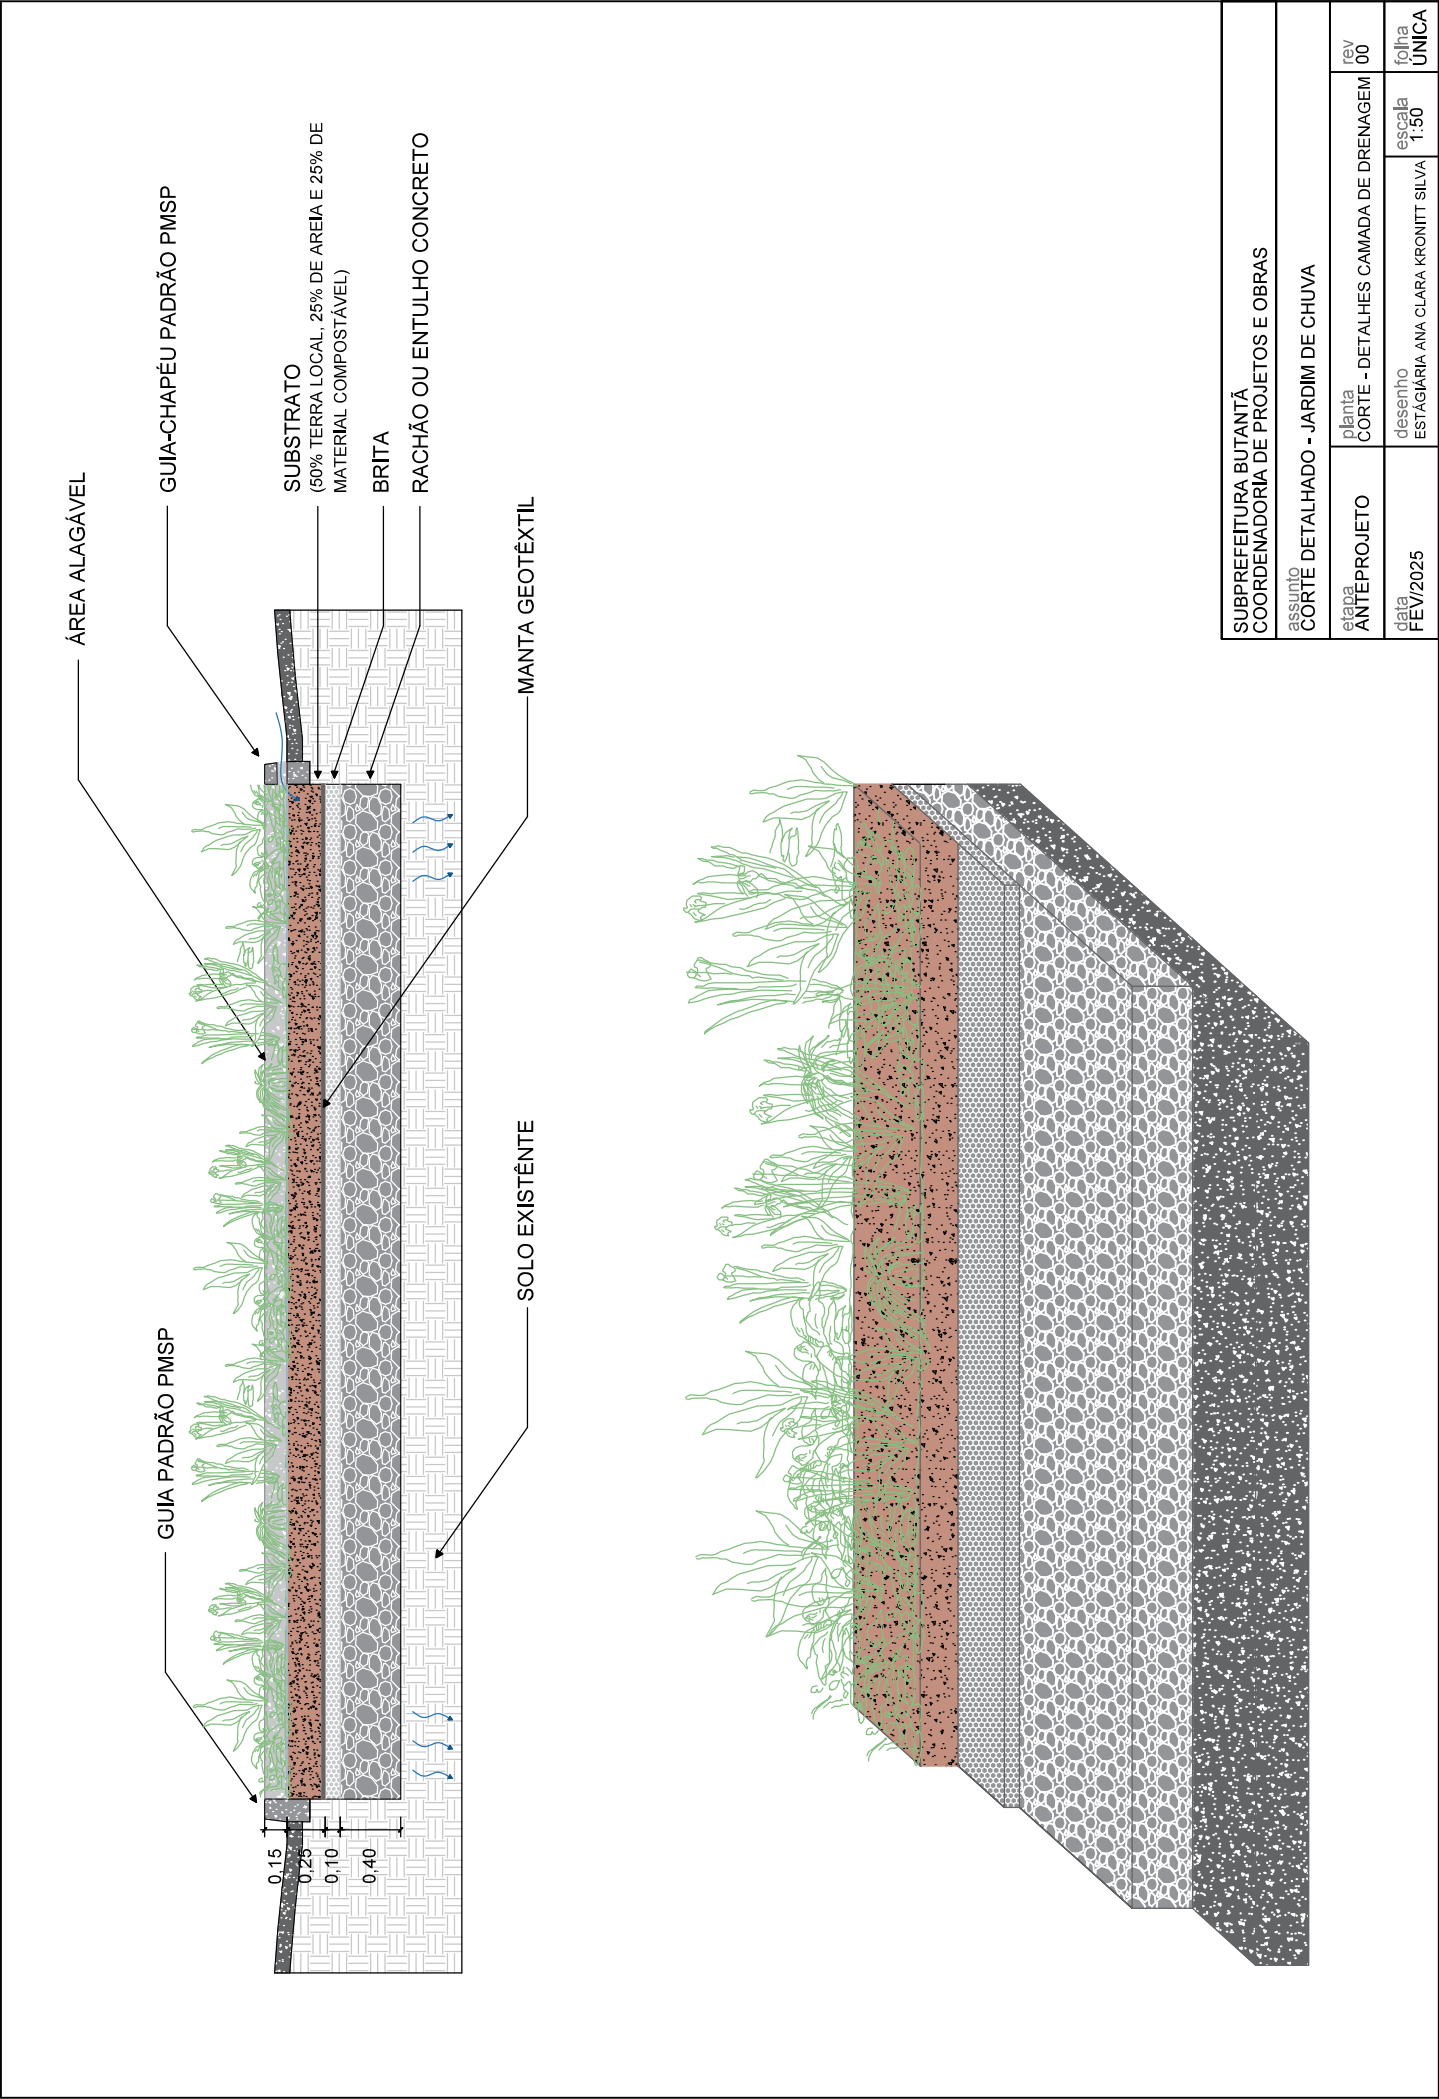

SUBPREFEITURA BUTANTÃ			
COORDENADORIA DE PROJETOS E OBRAS			
assunto CORTE DETALHADO - JARDIM DE CHUVA			
etapa ANTEPROJETO	planta CORTE - DETALHES CAMADA DE DRENAGEM	rev 00	folha UNICA
data FEV/2025	desenho ESTAGIÁRIA ANA CLARA KRONITT SILVA	escala 1:50	