



TRECHO MIRANTE - OPÇÃO A
Escala 1:250

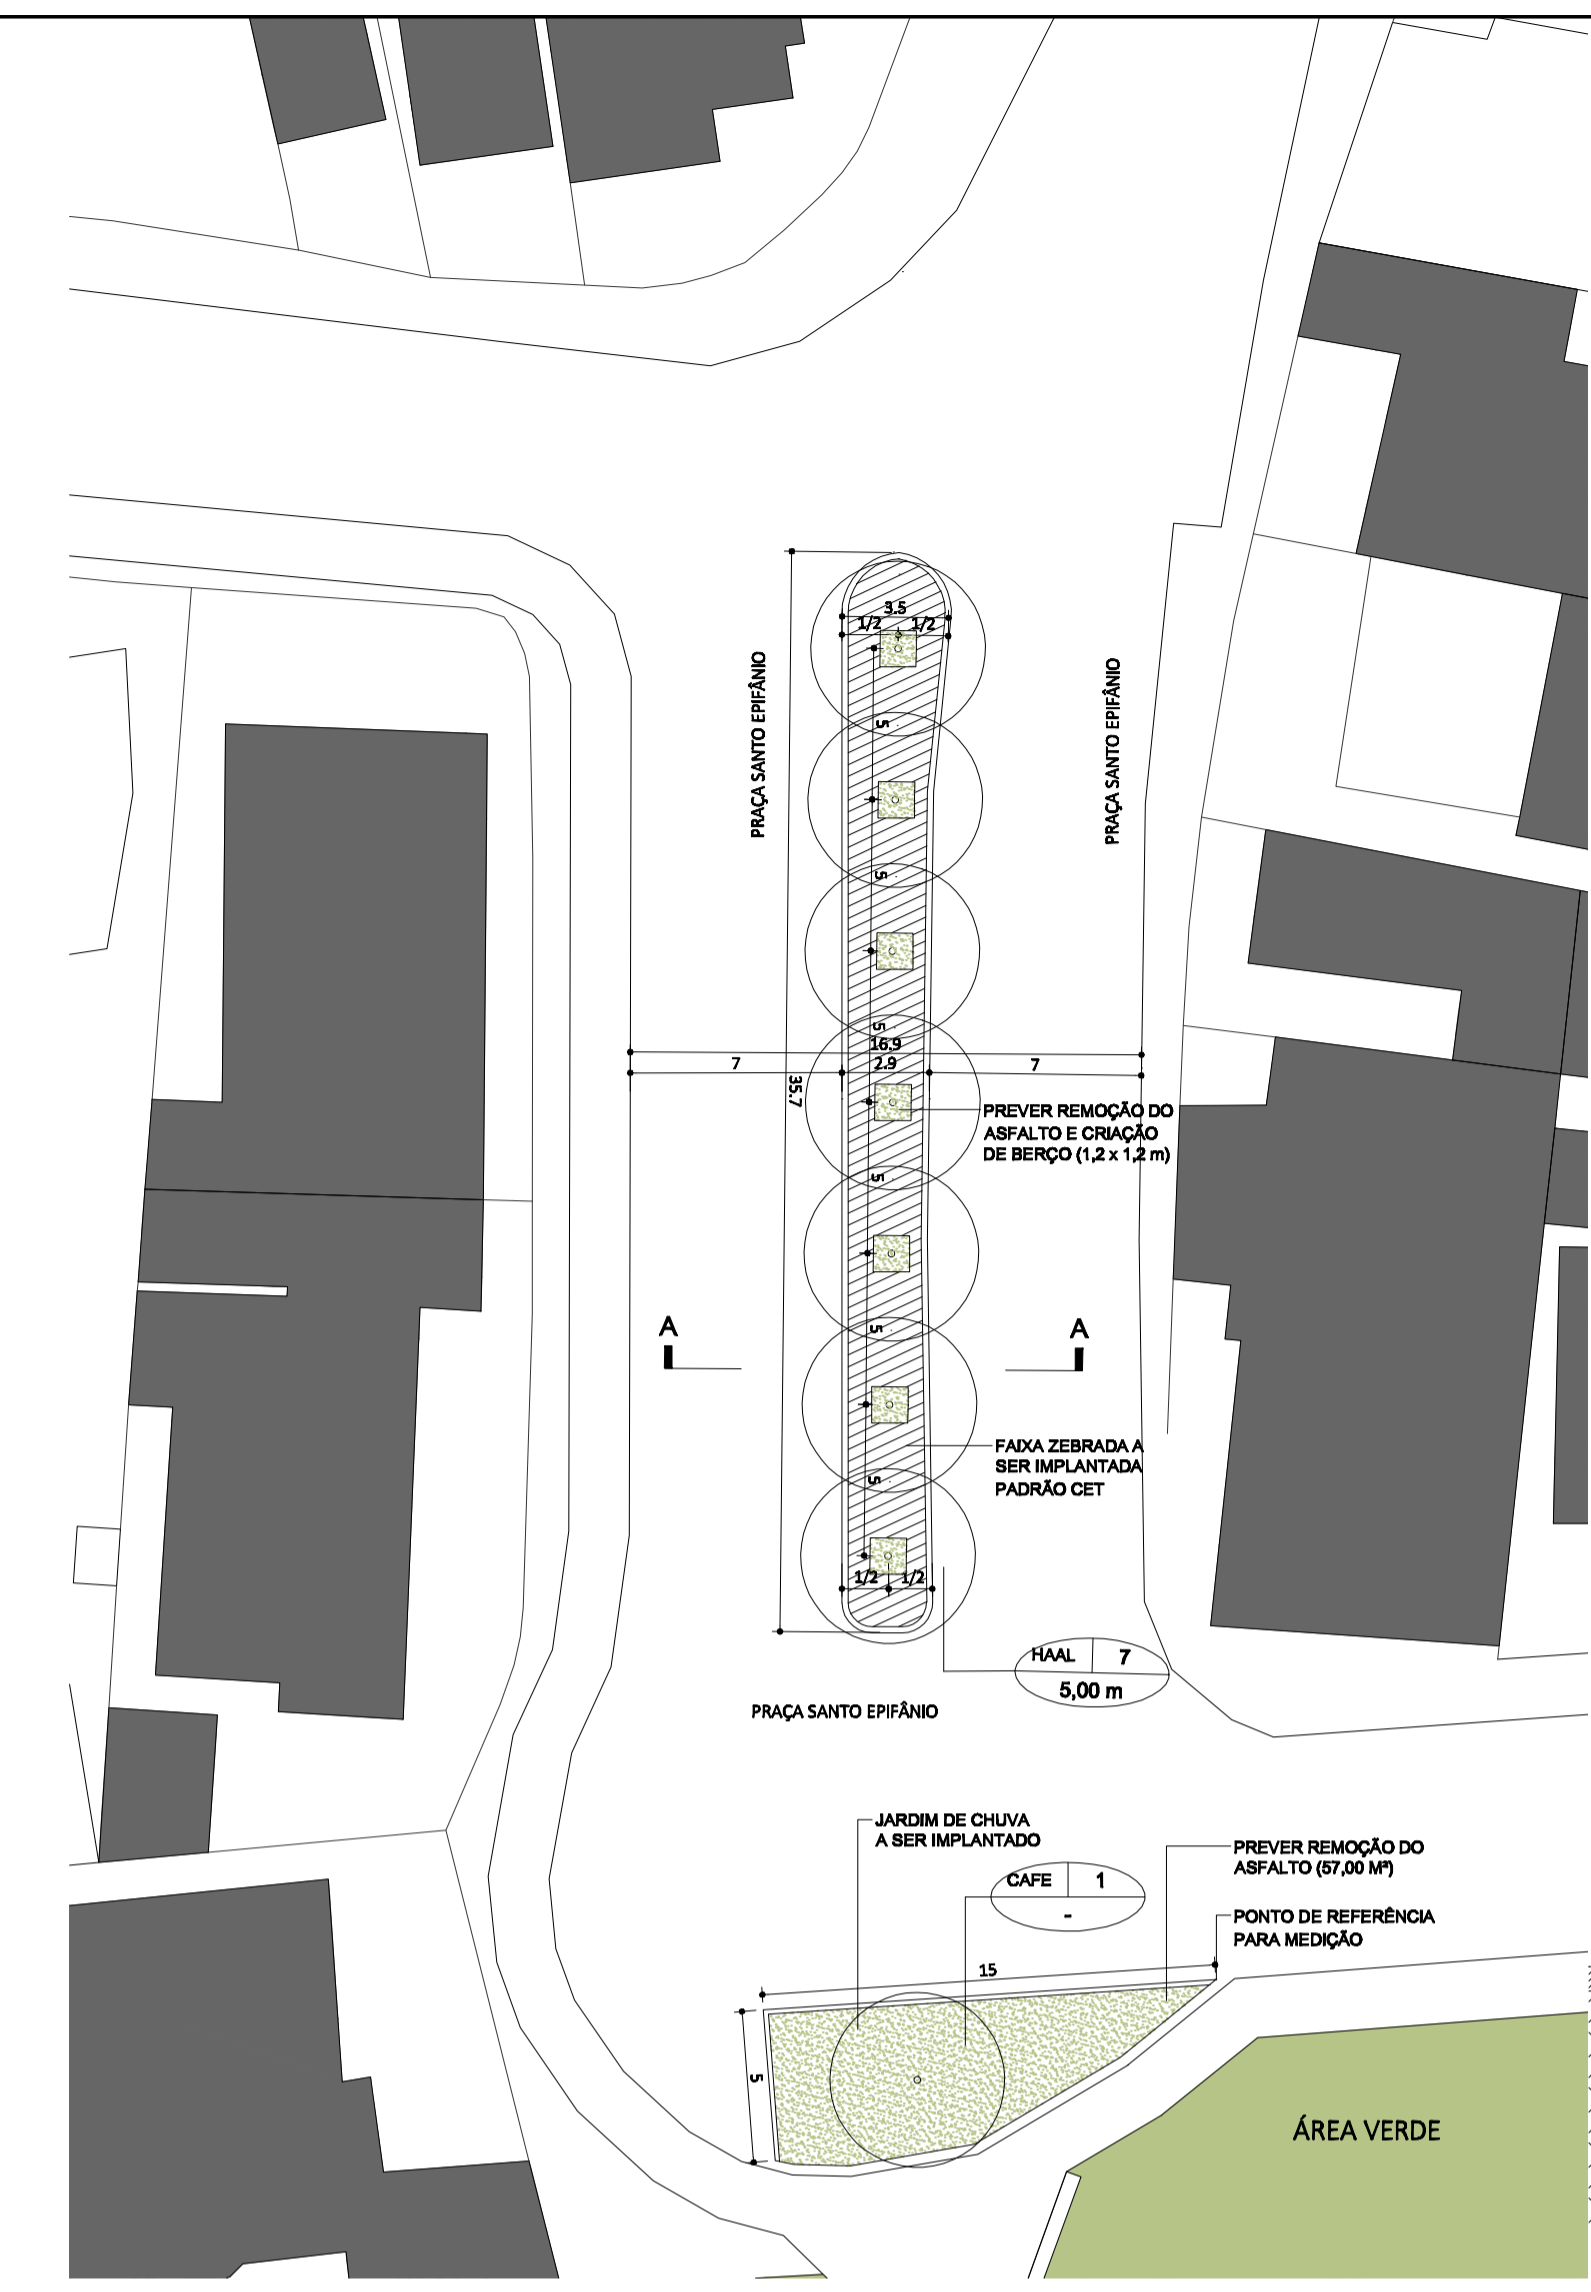


TRECHO MIRANTE - OPÇÃO B
Escala 1:250



TRECHO MIRANTE - OPÇÃO C
Escala 1:250

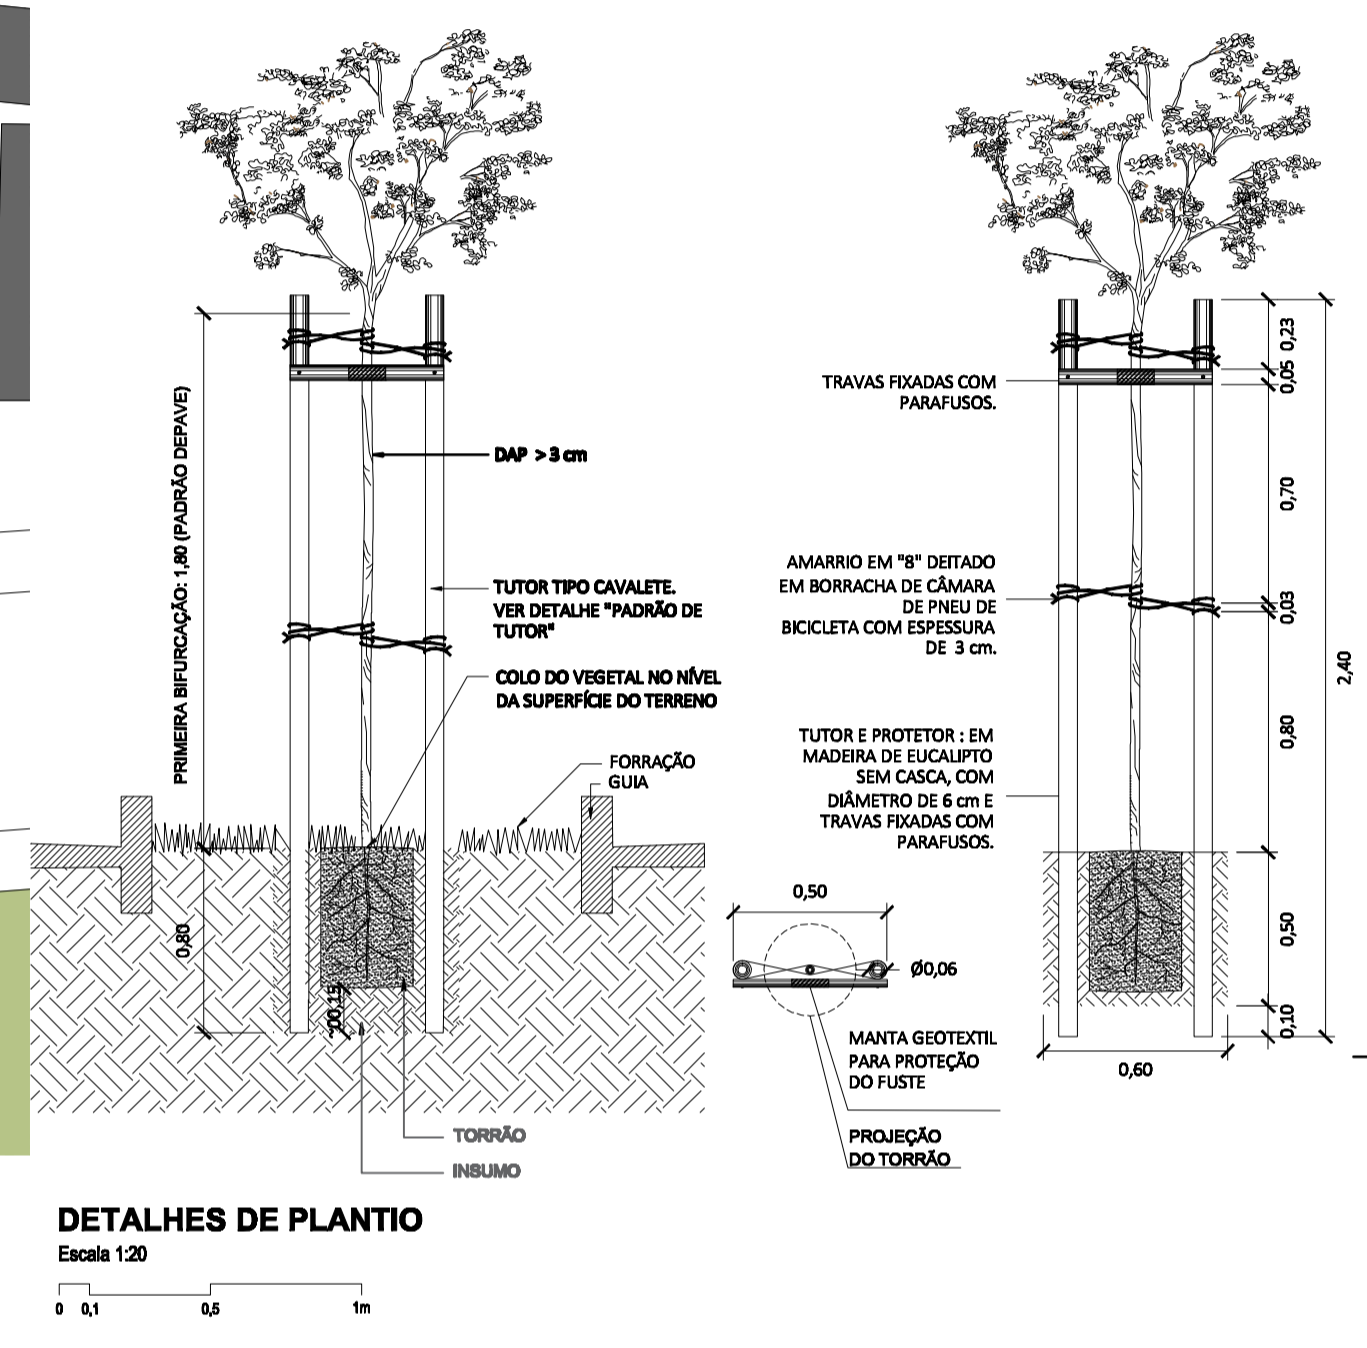

DETALHES DE PLANTIO
Escala 1:20

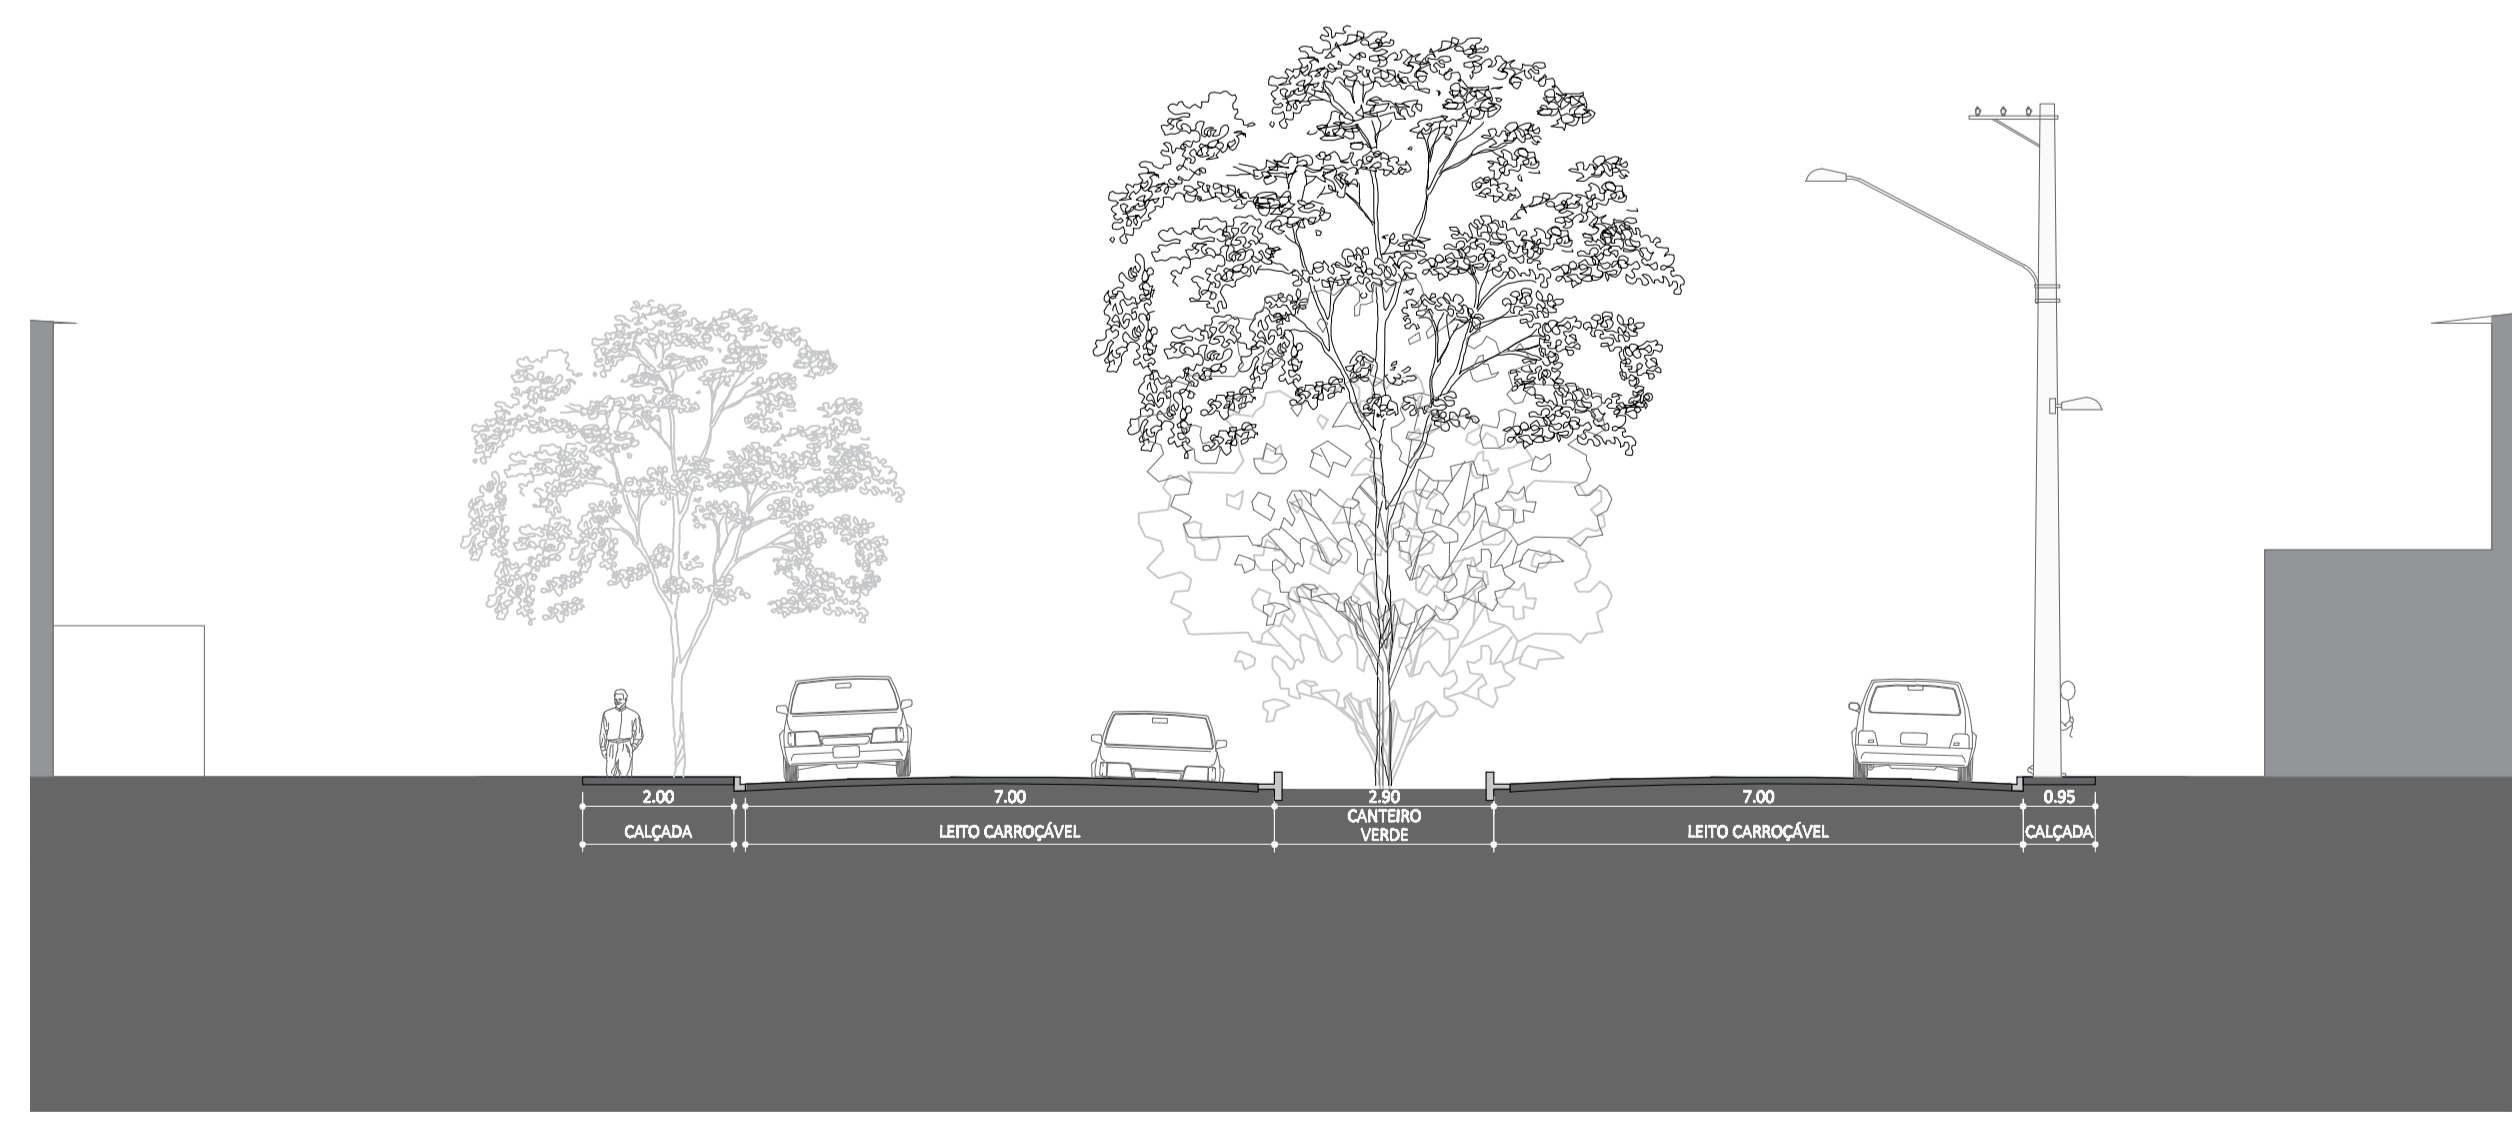


CORTE AA - TRECHO MIRANTE
Escala 1:100



CORTE BB - TRECHO ROTATÓRIA
Escala 1:100

LEGENDA - PLANTIO			
Nº	QTD.	NOME POPULAR	NOME CIENTÍFICO
1	07	Ipê Amarelo	<i>Handroanthus albus</i>
2	01	Pau-Ferro	<i>Caesalpinia ferrea</i>
	177 M²	Vedélia	<i>Sphagneticola trilobata</i>

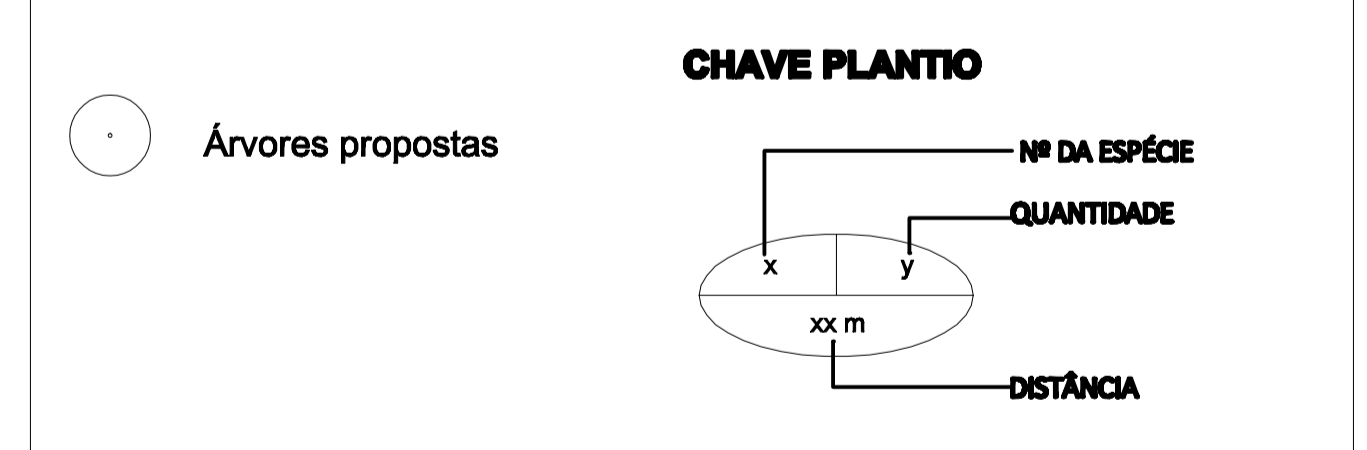

- NOTAS**
1. As medidas estão em metros;
 2. Não usar escalímetro para medição;
 3. Conferir as medidas no local;
 4. Deverá ser solicitado à SVMA - Divisão de Arborização Urbana, as espécies adequadas para o plantio no canteiro central;
 5. Para o plantio de árvores, deverá seguir as recomendações do Manual de Arborização Urbana da PMSP.

- Quantidade total do asfalto removido 270,00m²
- Quantidade total de guia padrão CET 185,00m

DATA	ASSUNTO