


RUA DR PINTO NAZARIO

PLANTA DO TERREO
Esc: 1/100

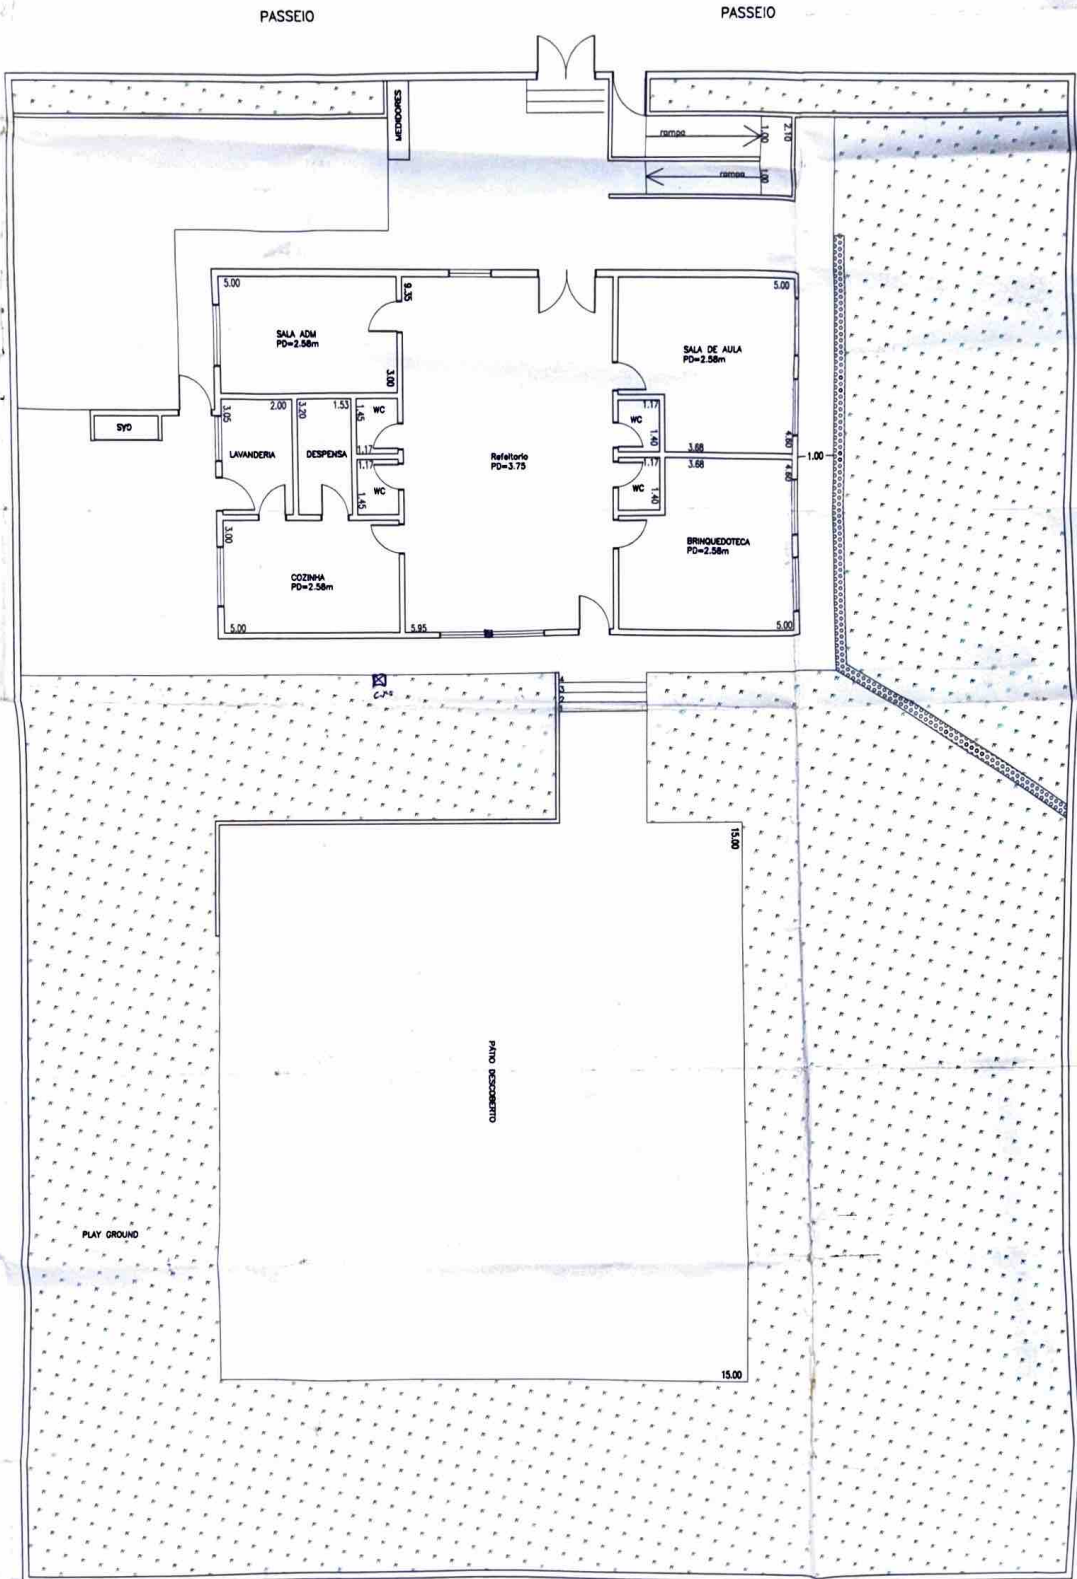

Título:	PLANTA CEI GEORGINA	FL: 01/01	ESC: 1/100
Local:	RUA DR PINTO NAZARIO, 470 - VILA BRASILIANA - SP		
Arquiteto:	RAUL DE CAMARGO GALLO	DATA:	JULHO 2016
CAU:	A107470-9		

RAUL DE CAMARGO GALLO
CAU: A107470-9