



CAMPO DE FUTEBOL
COTA: 744,30

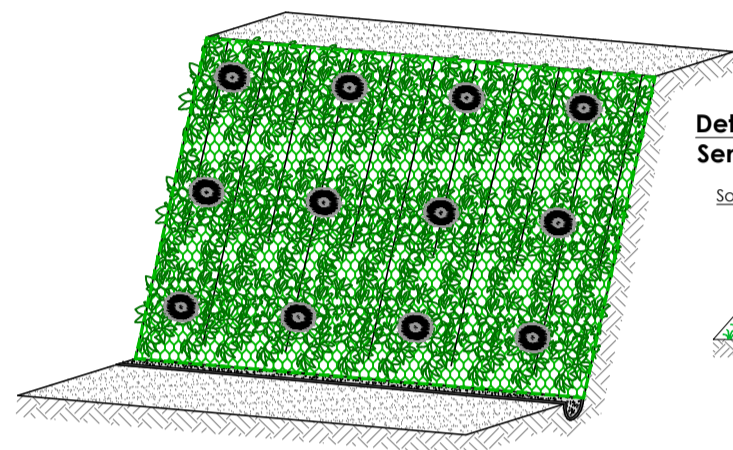


Detalhe: Perspectiva Sem escala



Detalhe: Ancoragem Superior Sem escala

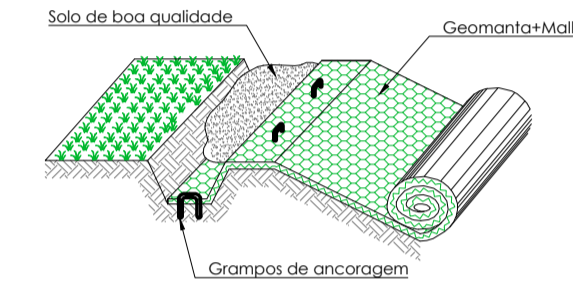

Detalhe: Geomanta+ malha e chumbadores 2.0x2.0 Sem escala

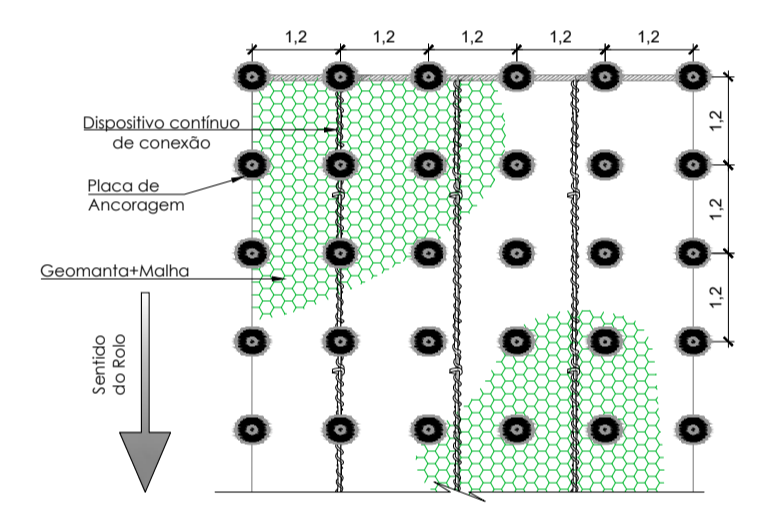


PREFEITURA DA CIDADE DE SÃO PAULO -
SUBPREFEITURA ARICANDUVA


OBJETO:	CONTRATAÇÃO DE EMPRESA DE ENGENHARIA PARA EXECUÇÃO DE SOLO GRAMPEADO NO TALUDE EXISTENTE NOS FUNDOS DO CDC ESTRELA LOCALIZADO NA RUA FLORIZA	
LOCAL:	RUA FLORIZA, ALTURA DO NÚMERO 376 - JARDIM VILA FORMOSA, SÃO PAULO - SP	
ASSUNTO:	PROJETO BÁSICO	
PROCESSO N°:		
AUTOR:	 SUB-AF/CPO Coordenador de Projetos e Obras RF: 747.168.8	
ART:		
ESCALA: INDICADA	ENG° RESP. CREA:	DATA:
DESENHISTA:	ENG° RESP. CREA:	TRABALHO: FOLHA: 1/2

PMSP PREFEITURA DA CIDADE DE SÃO PAULO


SEÇÃO 0+0

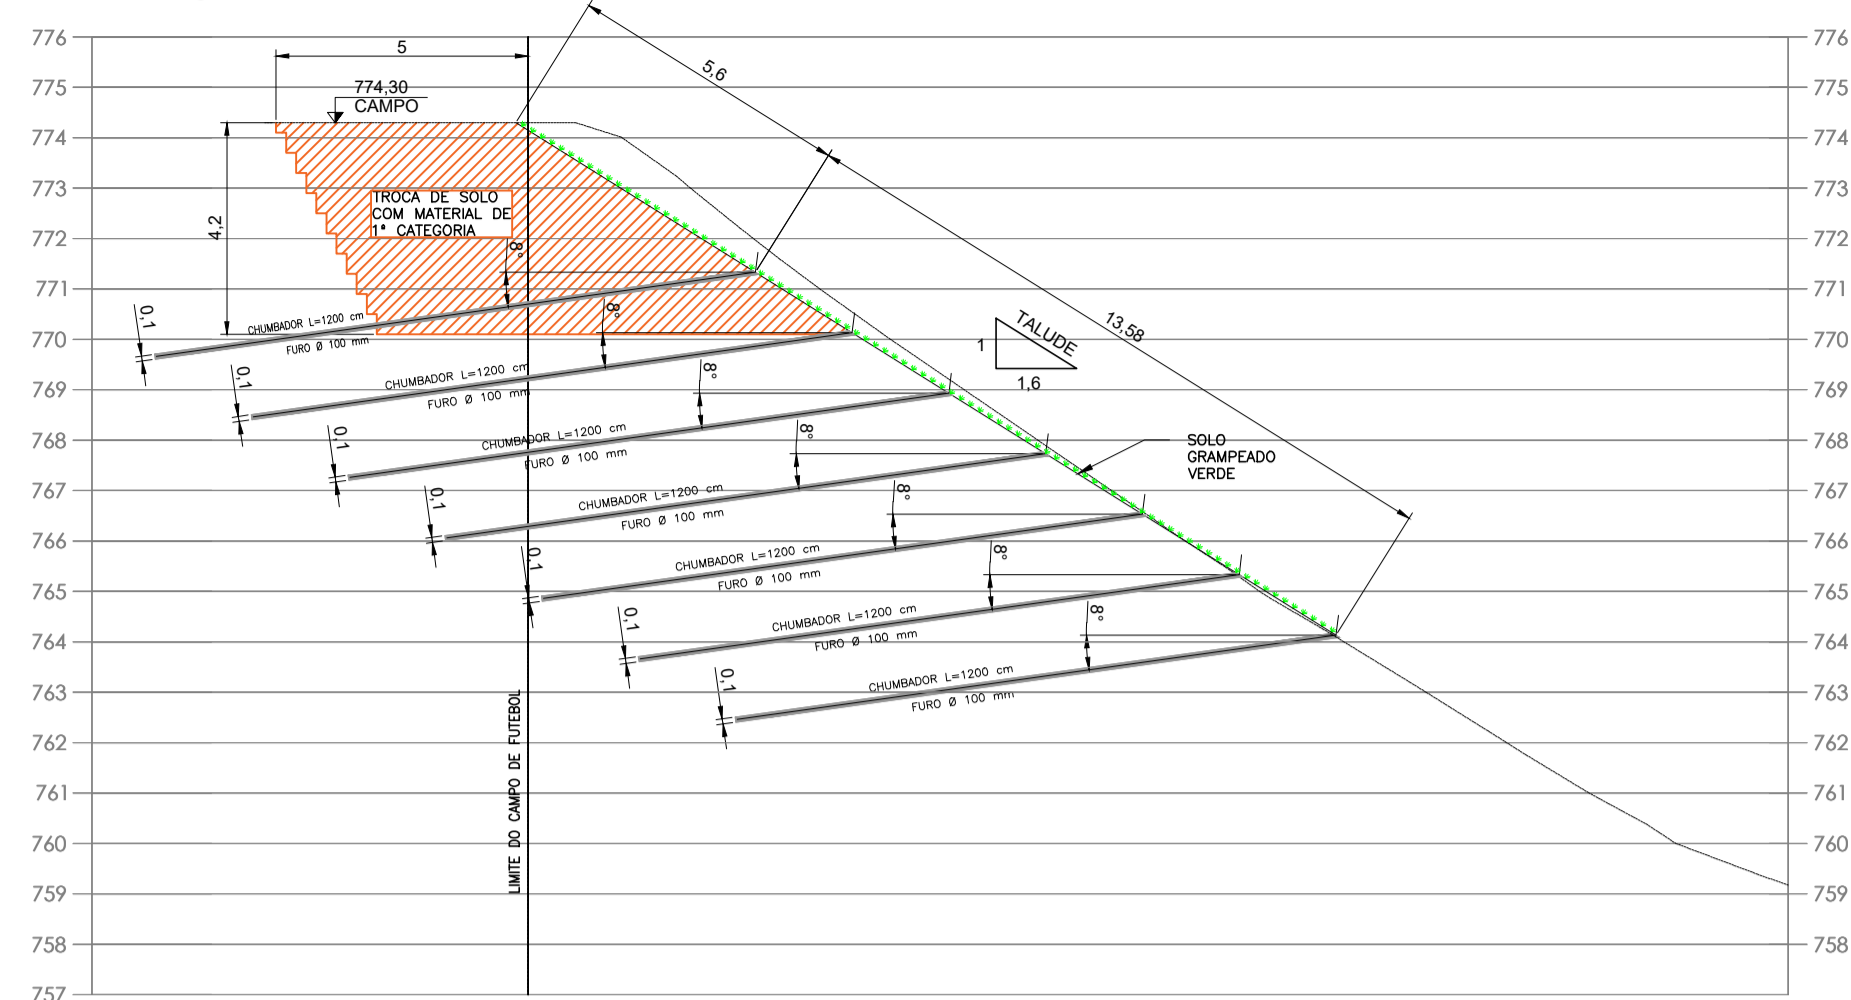


SEÇÃO 0+80

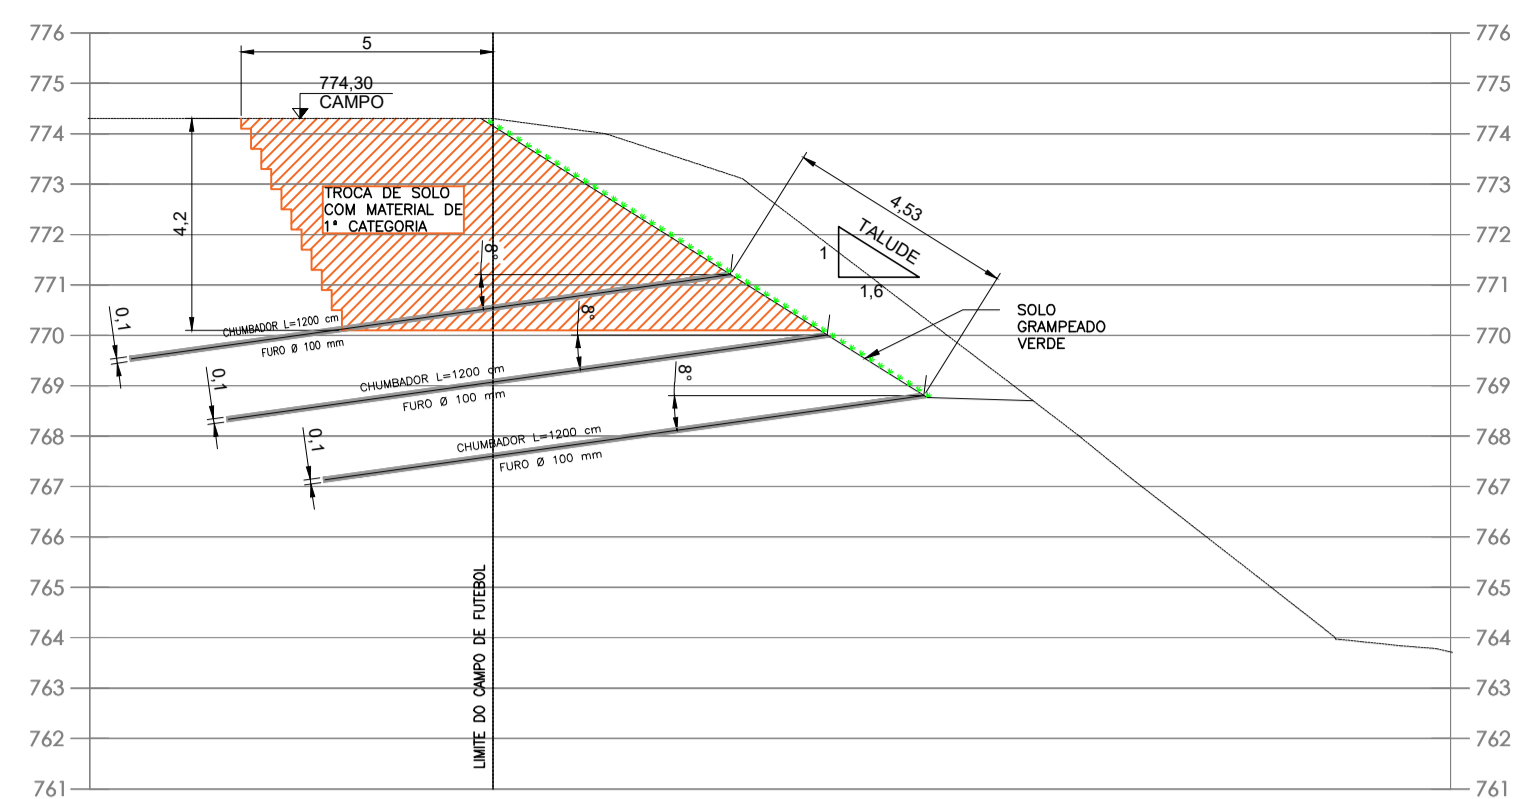


SEÇÃO 0+20

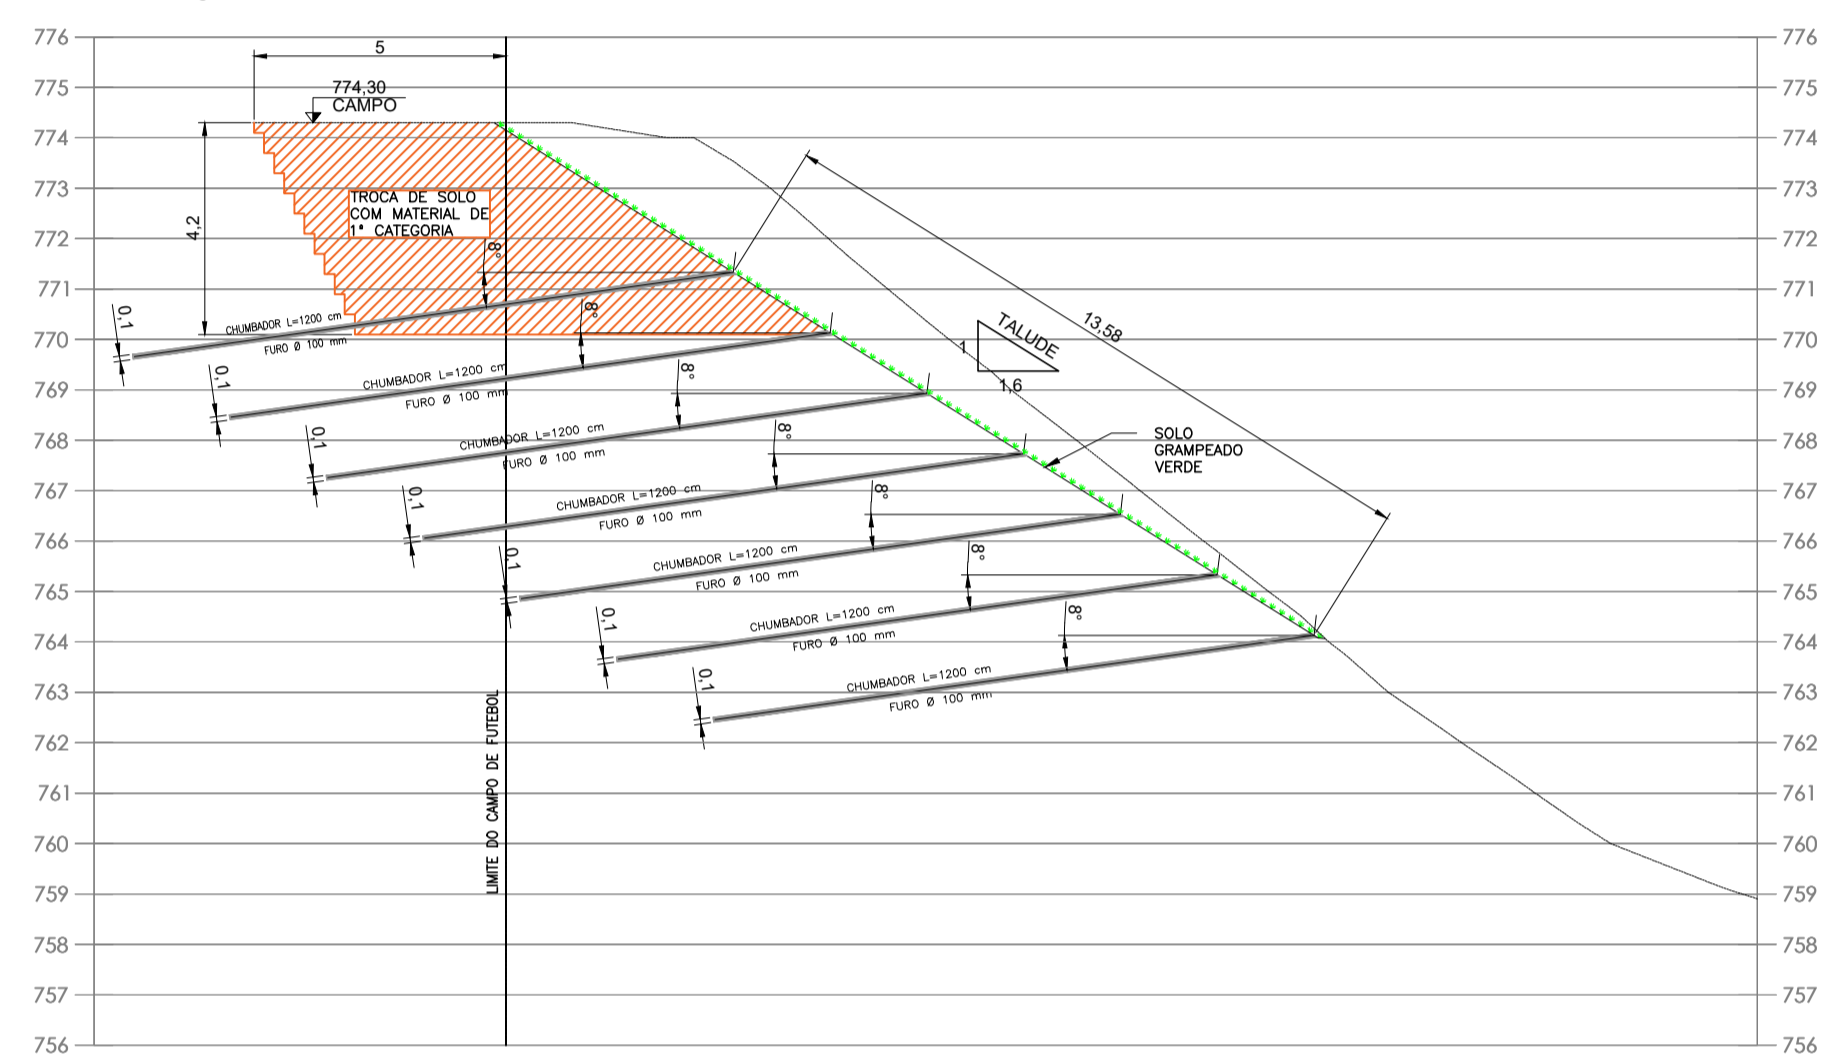



SEÇÃO 1+0

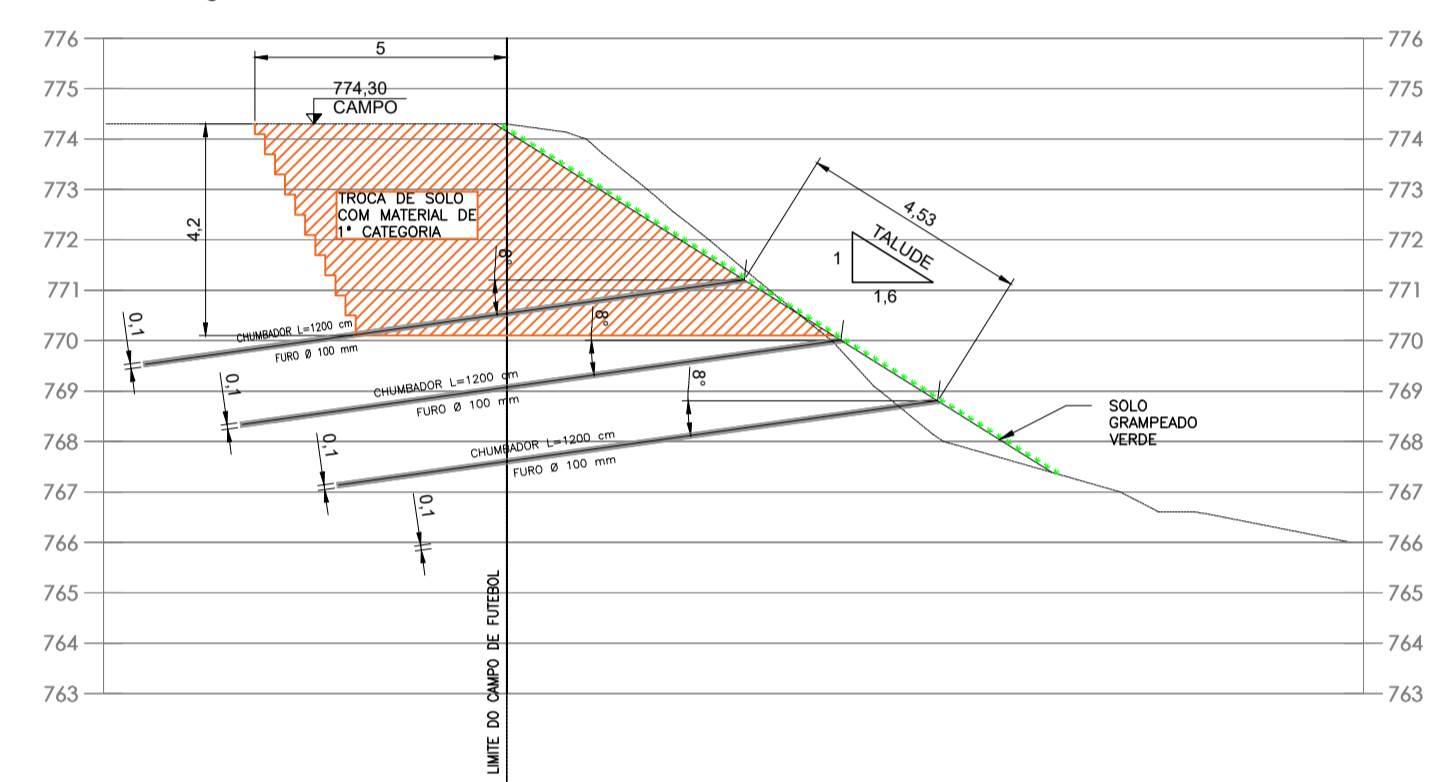

SEÇÃO 0+40

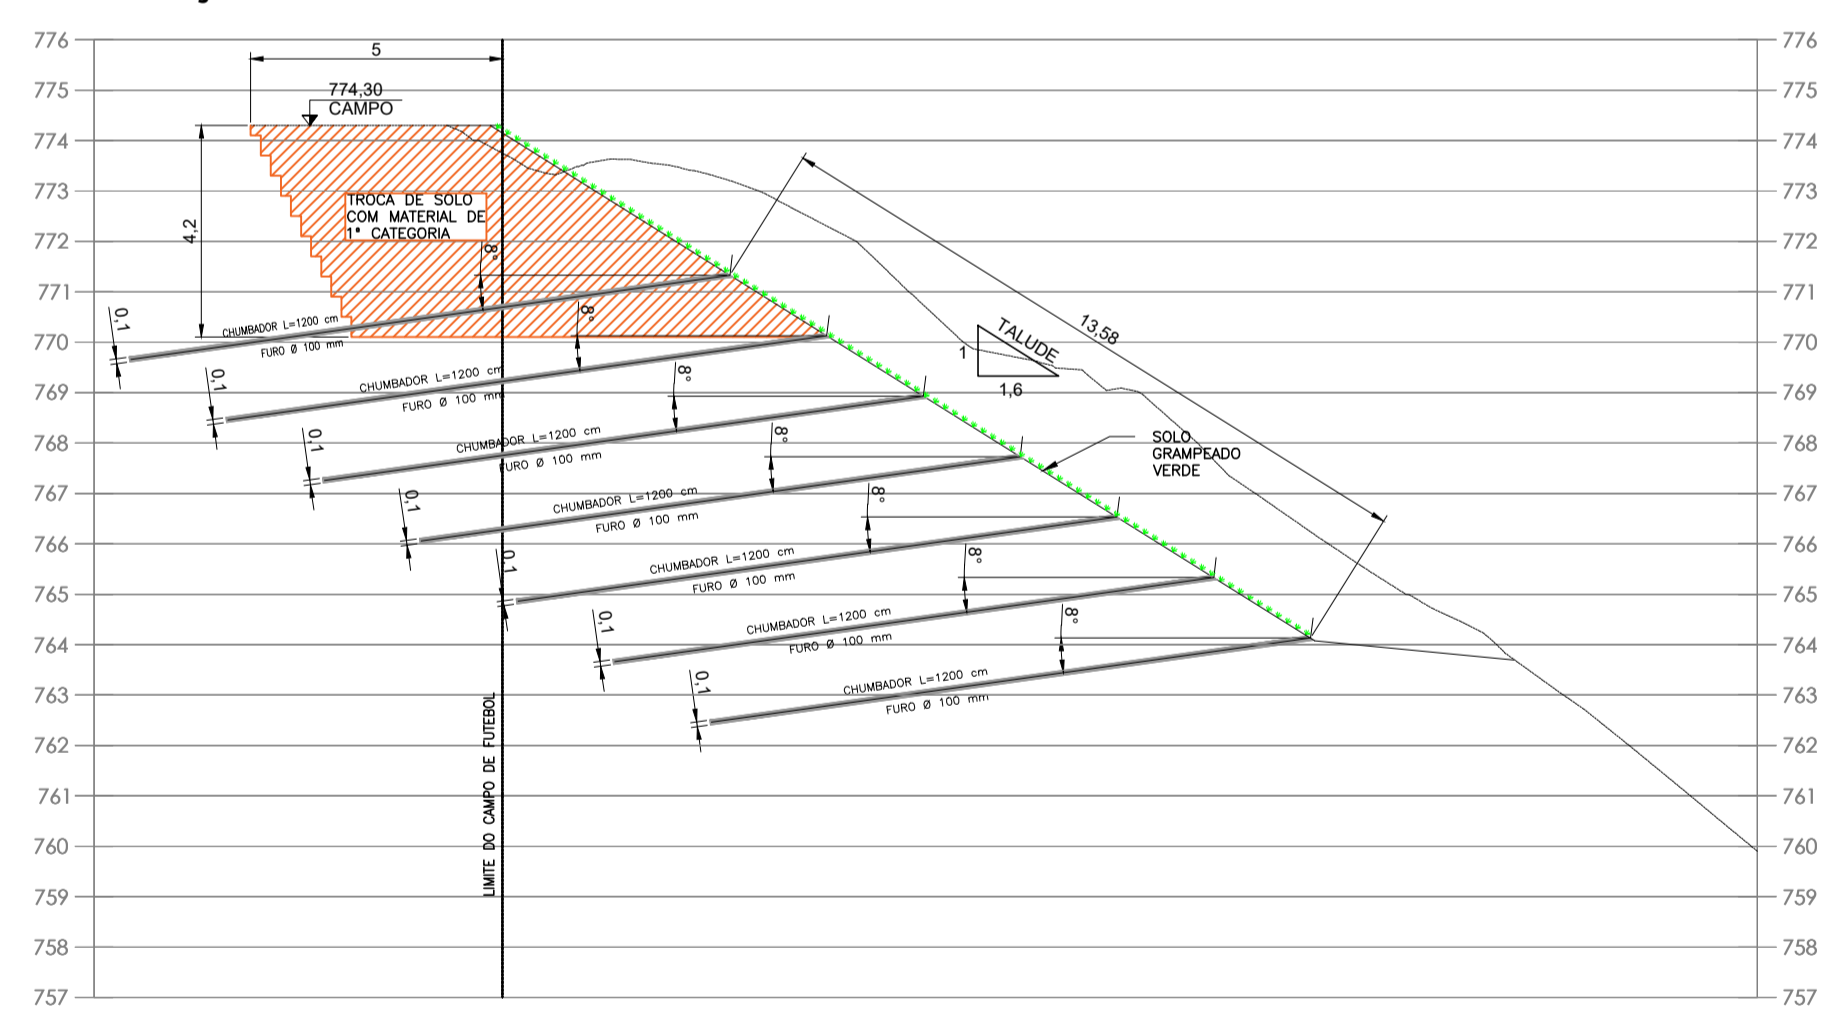


SEÇÃO 0+60

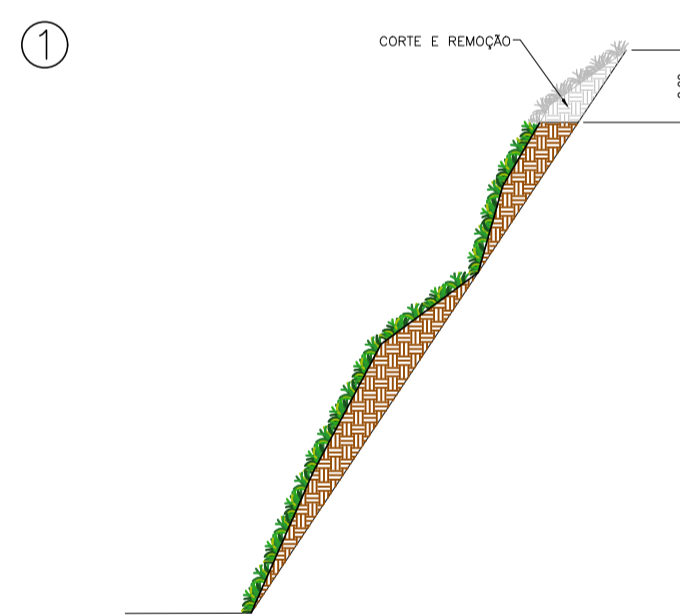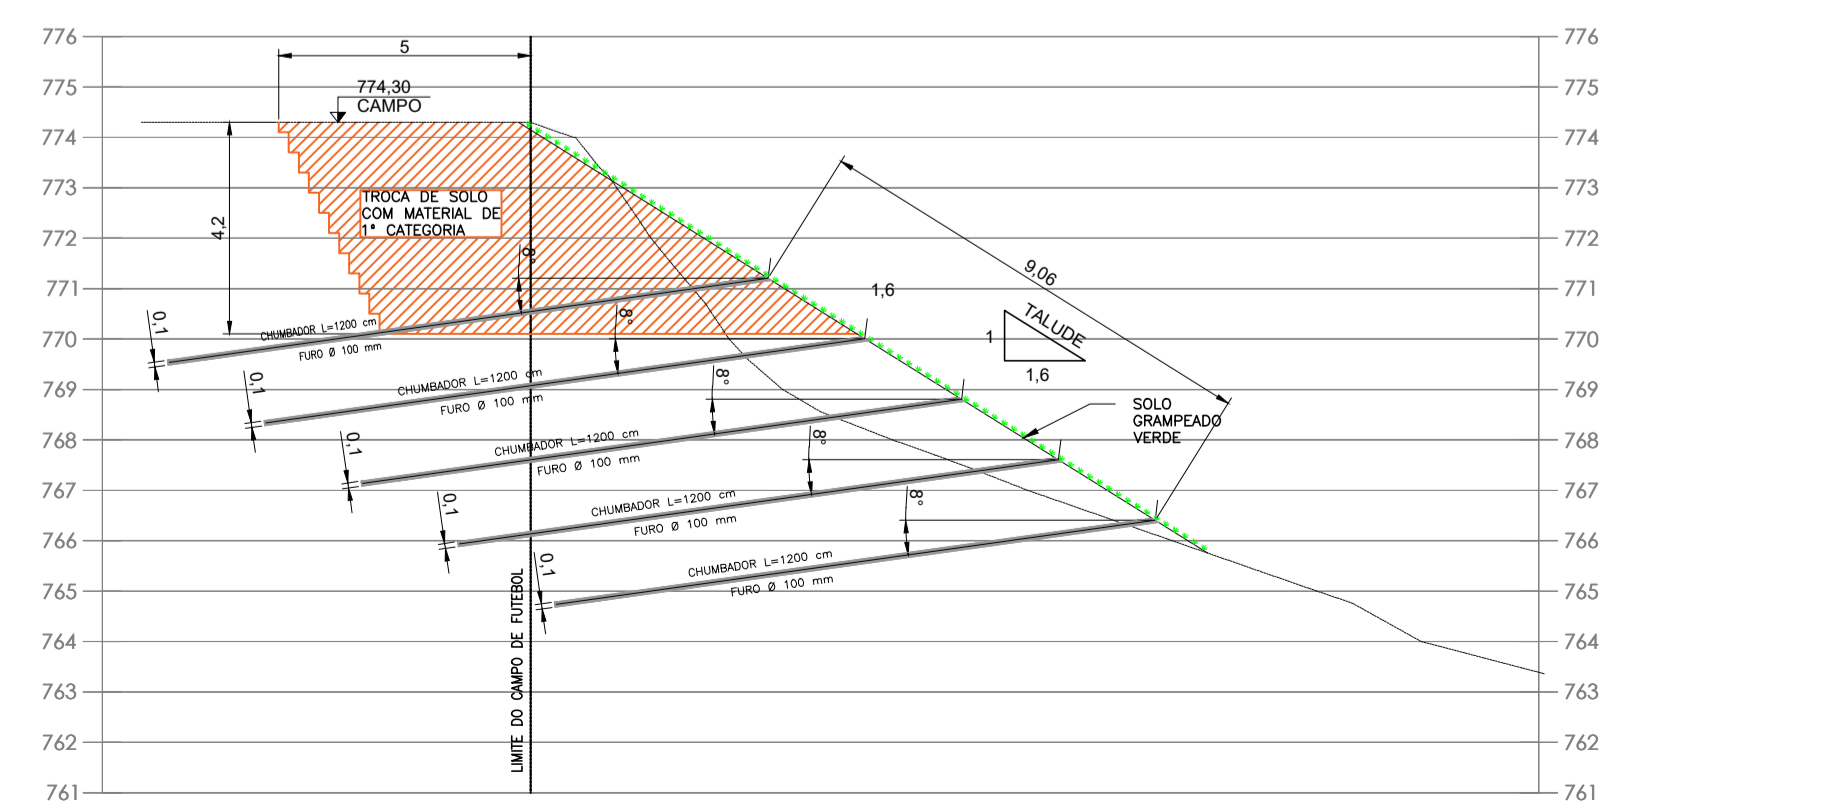


1ª ETAPA:
 - INICIAR A LIMPEZA E REGULARIZAÇÃO DO TERRENO (CORTE E REMOÇÃO DE VEGETAÇÃO, TERRA SOLTA E ENTALHO) PELA PARTE SUPERIOR, ATÉ ATINGIR ALGUMA MÁXIMA DE COTAS, NA GEOMETRIA DE PROJETO, EM PARÂMETROS HORIZONTAIS.
 - SIMULTANEAMENTE, INICIA-SE A EXECUÇÃO DOS ELEMENTOS DE DRENAGEM EXTERNA: CANALETAS, CAIXAS DE PASSAGEM E ESCADAS HIDRÁULICAS.


SE FOR CONSTATADA A PRESENÇA CONTÍNUA SIGNIFICATIVA DE ÁGUA (ENCHARGAMENTO NO SOLO, SURGÊNCIA DE ÁGUA, REQUÊSITOS DESLIZAMENTOS, ETC.), QUE INTERFERAM NO BOM ANDAMENTO DA OBRA OU AMEAÇEM A ESTABILIDADE DOS TALUDES, DEVE SER PROVIDENCIADA DRENAGEM ADEQUADA, COM A INSTALAÇÃO DE DRENOS HORIZONTAIS PROFUNDOS (DHPs) OU OUTROS MECANISMOS DE DRENAGEM INTERNA DO MACIÇO, NAS POSIÇÕES MAIS FAVORÁVEIS À CAPTAÇÃO E CONDUÇÃO DESSA ÁGUA PARA A PARTE EXTERNA DO TALUDE.

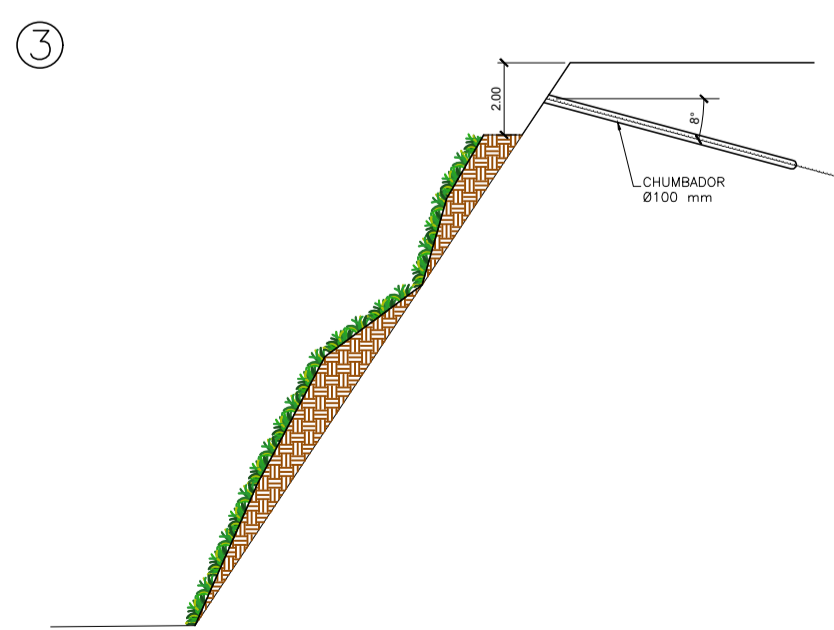

3ª ETAPA:
 - PERFURAÇÃO, INSTALAÇÃO E INJEÇÃO DOS CHAMBRADOS DESTA NÍVEL E O POSICIONAMENTO DOS SEUS ARRANQUES SOBRE A TELA ELETROSSOLDADA.

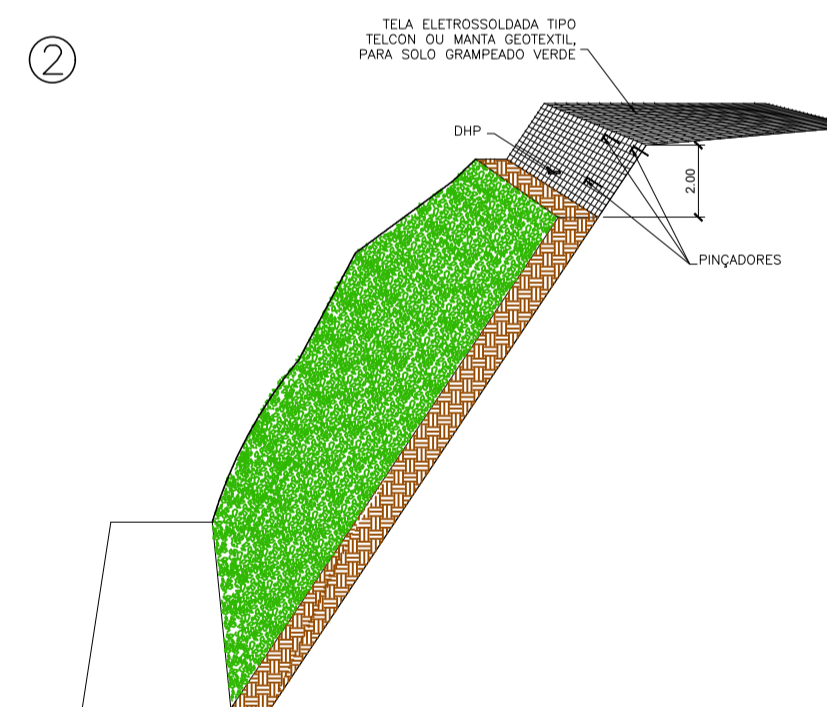

2ª ETAPA:
 - INSTALAÇÃO DE TELA ELETROSSOLDADA TIPO TOLON OU MANTA GEOTEXTIL, FIXANDO-A COM PINÇADORES, GARANTINDO SEMPRE A SOBREPÓSICÃO NO CONTATO COM CANALETAS, CAIXA DE PASSAGEM E OUTRAS ESTRUTURAS;
 - INSTALAÇÃO DOS DHPs NAS POSIÇÕES DE PROJETO;
 - MONTAGEM EM BANCA DOS CHAMBRADORES QUE SERÃO INSTALADOS NA FAIXA JÁ REGULARIZADA DO TALUDE.

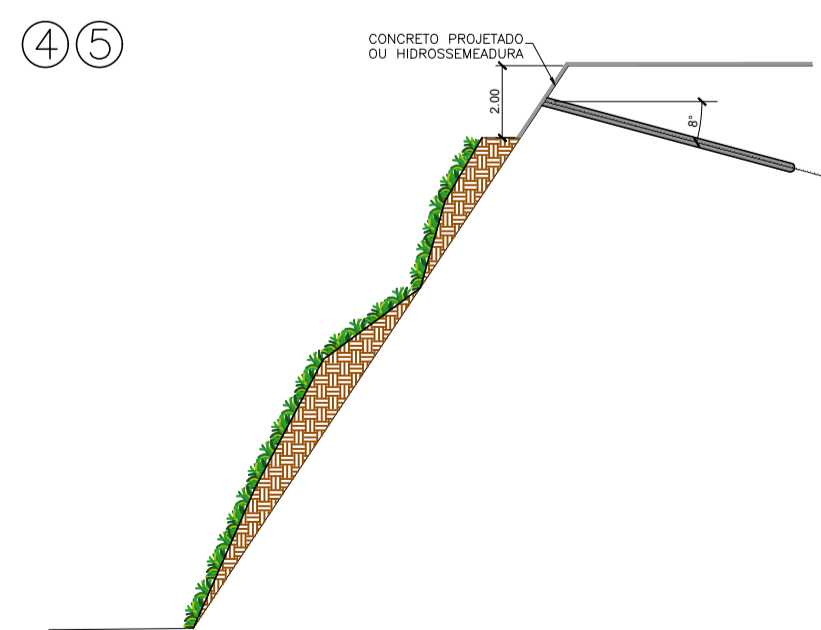


4ª ETAPA:
 - APLICAÇÃO DO CONCRETO PROJETADO OU HIDROSSEMEADURA.


5ª ETAPA:
 - REPETIÇÕES SUCESSIVAS DOS PASSOS 1 A 4 ATÉ O TERMINO DA OBRA.




Detalhe: Perspectiva Sem escala

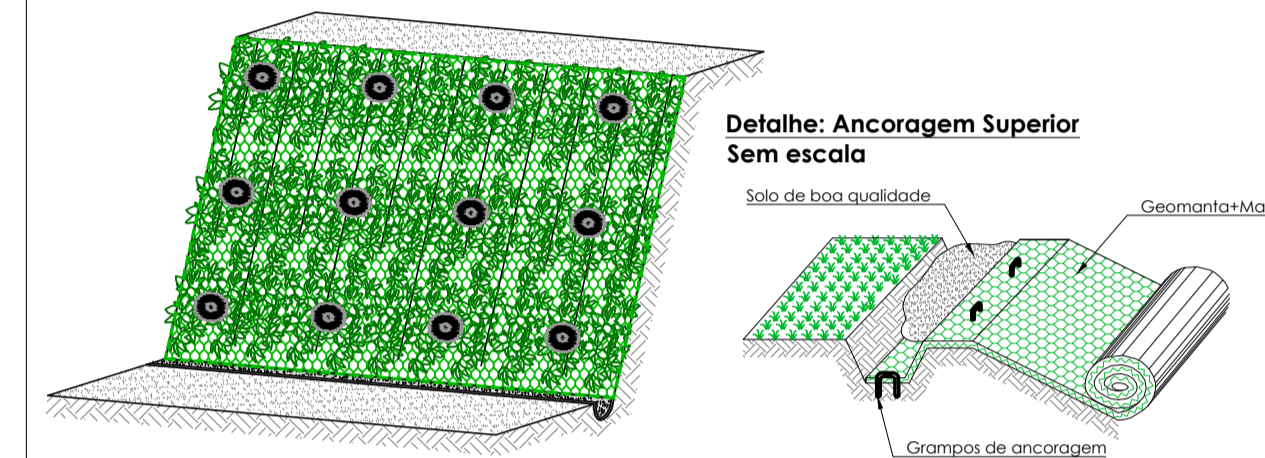

Detalhe: Ancoragem Superior Sem escala

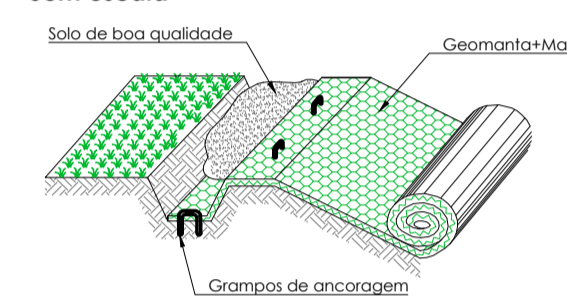

Detalhe: Geomanta+ malha e chumbadores 2.0x2.0 Sem escala

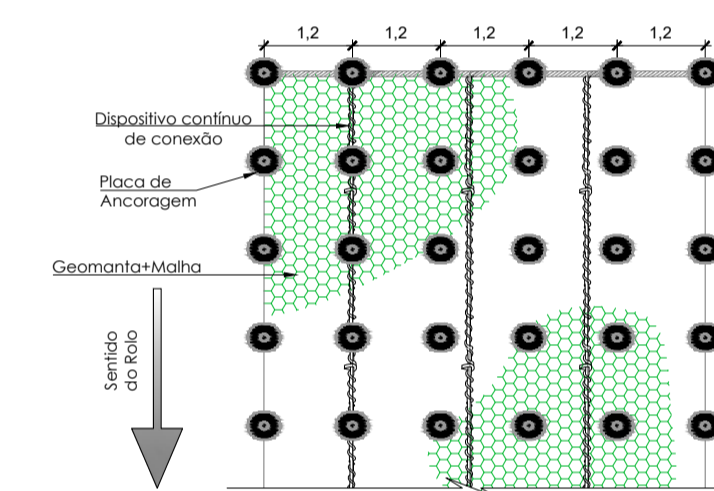

PREFEITURA DA CIDADE DE SÃO PAULO - SUBPREFEITURA ARICANDUVA

OBJETO: CONTRATAÇÃO DE EMPRESA DE ENGENHARIA PARA EXECUÇÃO DE SOLO GRAMPEADO NO TALUDE EXISTENTE NOS FUNDOS DO CDC ESTRELA LOCALIZADO NA RUA FLORIZA

LOCAL: RUA FLORIZA, ALTURA DO NÚMERO 376 - JARDIM VILA FORMOSA, SÃO PAULO - SP

ASSUNTO: PROJETO BÁSICO

PROCESSO N°:

AUTOR:

ART:

J. Medeiros
 SUB-AF/CPO
 Coordenador de Projetos e Obras
 RF.: 747.168.8

ESCALA: INDICADA	ENG° RESP: CREA:	DATA:
DESENHISTA:	ENG° RESP: CREA:	TRABALHO: FOLHA: 2/2

PMSP PREFEITURA DA CIDADE DE SÃO PAULO