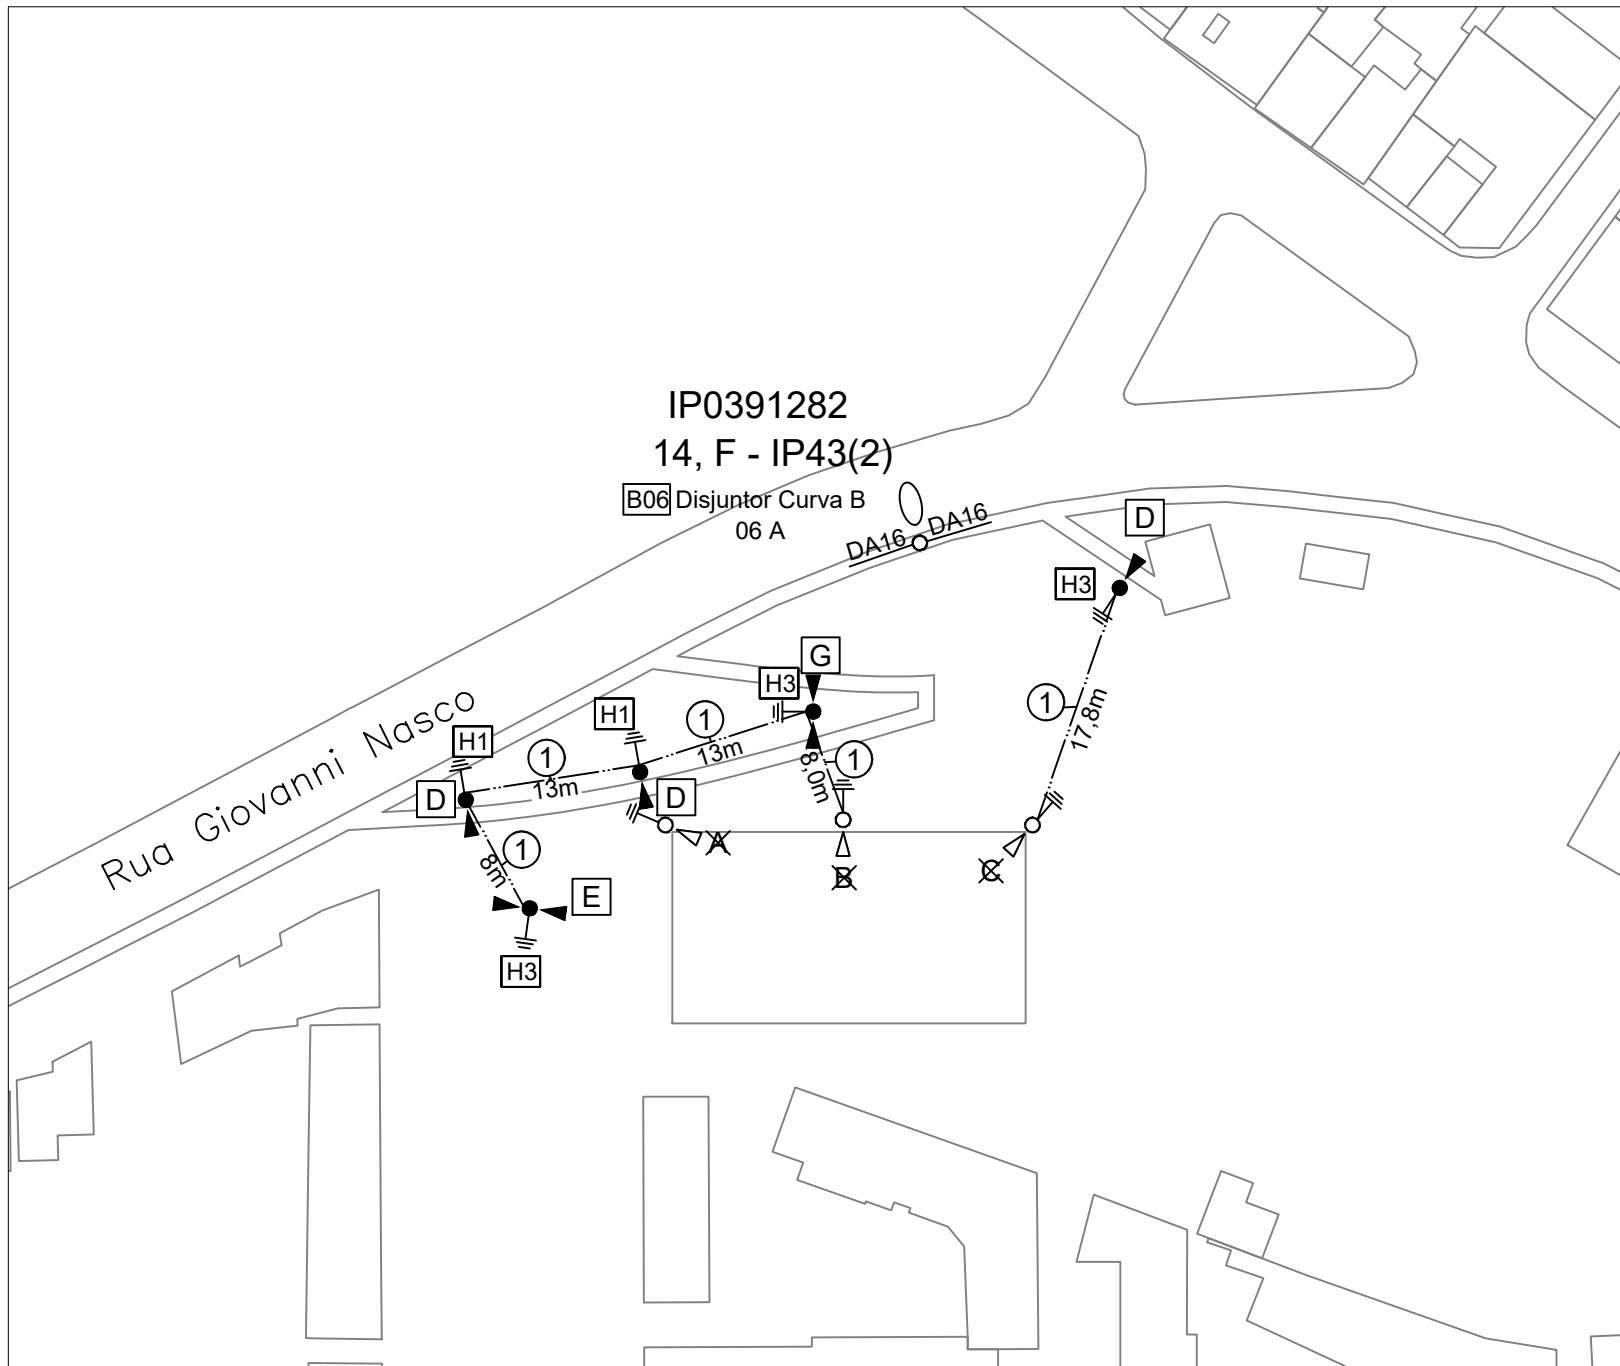


- LEGENDA
- POSTE EXISTENTE CONFORME INDICADO EM PROJETO
 - POSTE DE AÇO FLANGEADO PROJETADO
 - UNIDADE AÉREA EXISTENTE
 - ▲ UNIDADE SUBTERRÂNEA PROJETADA
 - CIRCUITO EM ELETRODUTO PROJETADO
 - ⬇ ATERRAMENTO

IDENTIFICAÇÃO DE UNIDADES	
A	US-7,5-55L
B	US-7,5-37L
C	US-7,5-46L
D	US-5,0-46L
E	US-7,5-46L-2x18
F	UA-3,1-90L
G	US-5,0-46L-2x18

UNIDADES RETIRADAS		
QT.	TIPO	POT.(W)
1	US-7,5-55L	1x55
1	US-7,5-37L	1x37
1	US-7,5-46L	1x46

UNIDADES PROJETADAS		
QT.	TIPO	POT.(W)
3	US-5,0-46L	3x46
1	US-7,5-46L-2x18	2x46
1	US-5,0-46L-2x18	2x46

TABELA DE CARGA		
QT.	CARGA INSTALAR	
	CIRCUITO	POT.(W)
7	-----	322

QUEDA DE TENSÃO (ΔV)	
ΔV = 0,242V = 0,11%	

DISJUNTOR	CONDUTOR
06A - Curva B	6mm²

IDENTIFICAÇÃO DE ENCAMINHAMENTO	
1	EC2;2xIC6;CT16

NOTAS

1. INSTALAR UNIDADES À UMA DISTÂNCIA SEGURA DE 2M DOS EQUIPAMENTOS (ATI, GRADES, MESAS, BANCOS, BOS, ETC.)
2. SOLICITAR PODA DAS ÁRVORES EXISTENTE PARA EFICIENTIZAÇÃO DA ILUMINAÇÃO NA PRAÇA.
3. INSTALAR DISJUNTOR NO PONTO DE TRANSIÇÃO EXISTENTE.

R00		EMIÇÃO INICIAL		19/07/2024
ILUMINASP Rua Hungria 888, Jardim Europa São Paulo-SP CEP 01455-000		spRegula. AGÊNCIA REGULADORA DE SERVIÇOS PÚBLICOS DO MUNICÍPIO DE SÃO PAULO SP REGULA		
Local:	Rua Giovanni Nasco	Descrição:	IPSP-7076/24	Referência: R00
Bairro:	Conjunto Teotônio Vilela	Subprefeitura:	Sapopemba	Guia Mapograf: 216-B-12 Escala: 1:500
Desenho:	Luan Fioravante D Batista	Projeto:	Cleiton Xavier Rodrigues	Resp. Técnico: Yuugi Yamamoto Data: 19/07/2024 Folha: 01