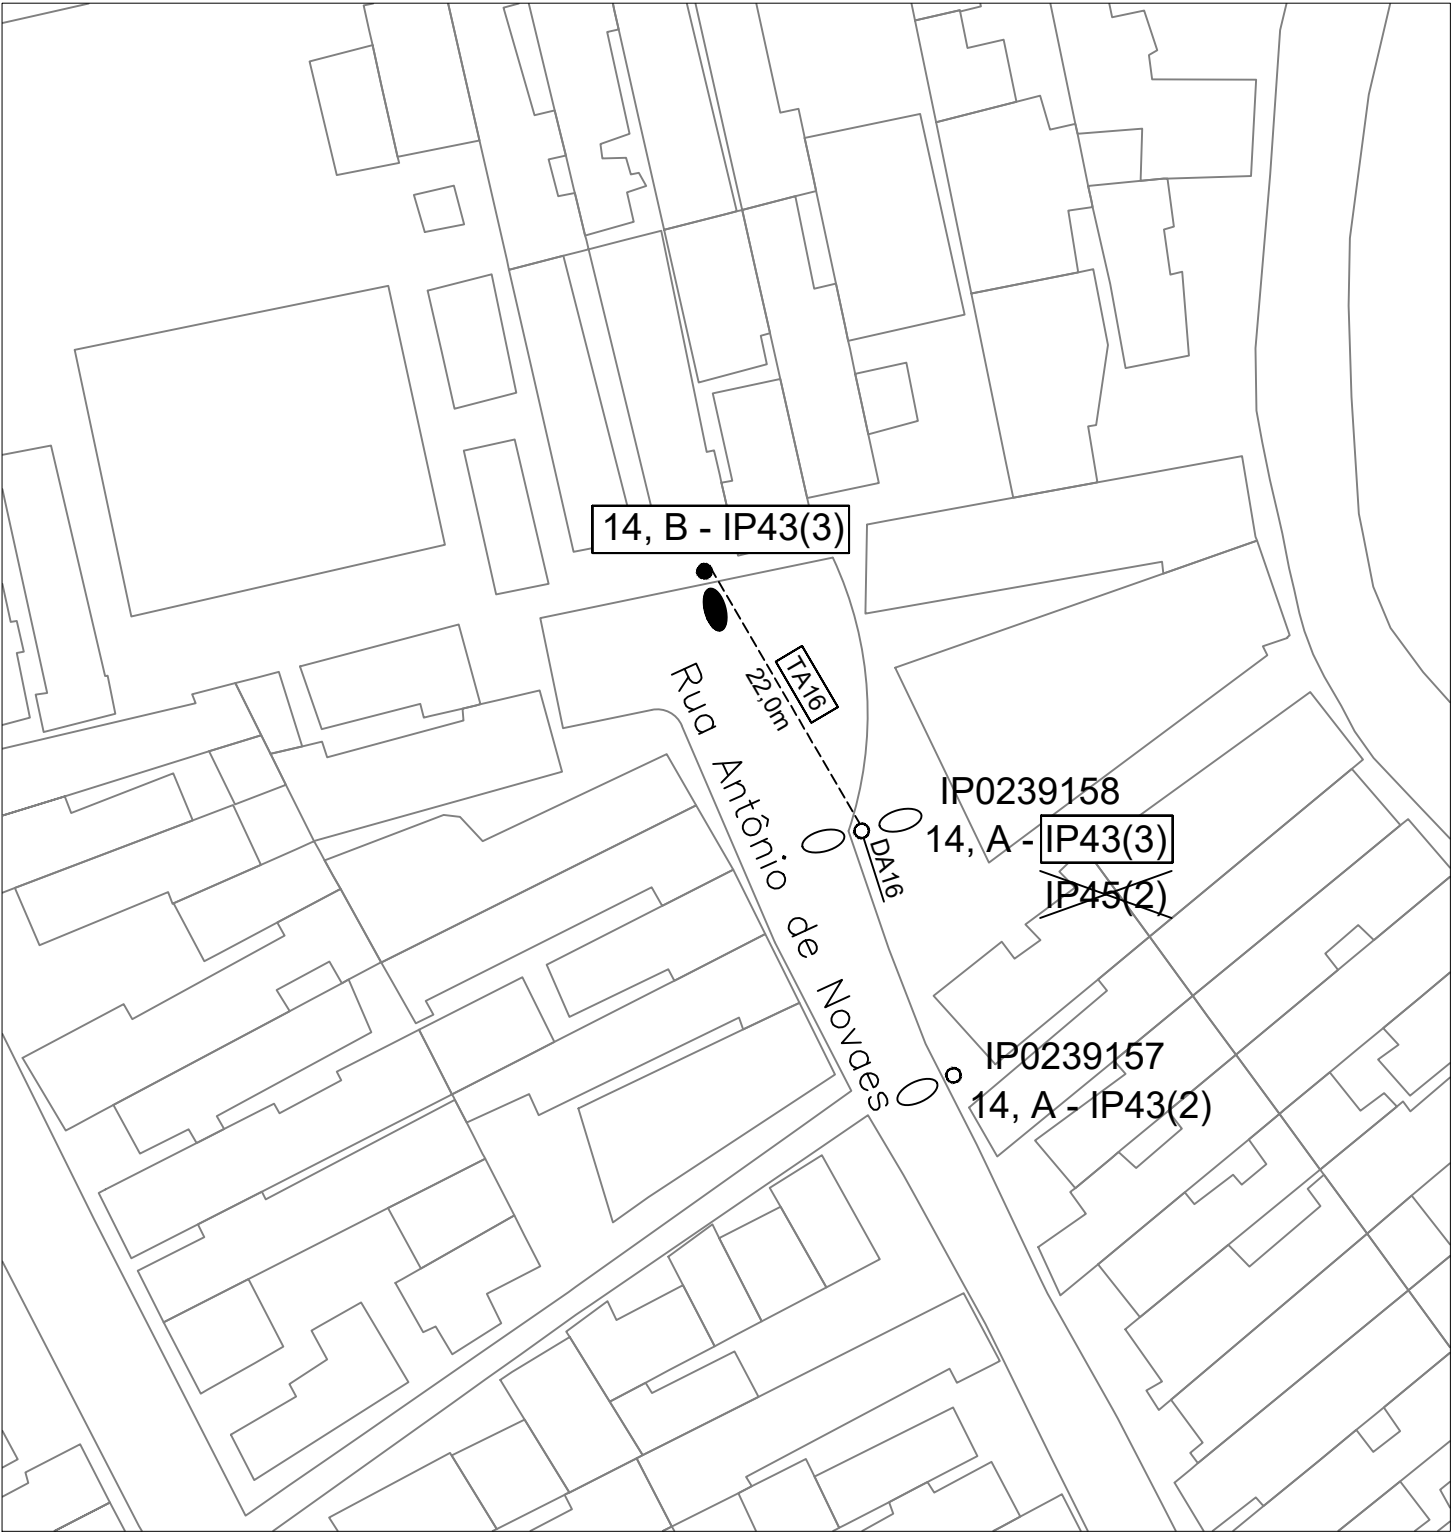


- LEGENDA
- POSTE DE CONCRETO EXISTENTE
 - POSTE DE CONCRETO PROJETADO
 - UNIDADE AÉREA EXISTENTE
 - UNIDADE AÉREA PROJETADA
 - CIRCUITO AÉREO EXISTENTE
 - - - - - CIRCUITO AÉREO PROJETADO

IDENTIFICAÇÃO DE UNIDADES	
A	UA-0,8-26L/2,0-26L
B	UA-2,0-46L

UNIDADES PROJETADAS		
QT.	TIPO	POT.(W)
1	UA-3,1-46L	1x46

TABELA DE CARGA		
QT.	CARGA INSTALAR	
	CIRCUITO	POT.(W)
1	- - - - -	46

QUEDA DE TENSÃO (ΔV)
ΔV = 0,066V = 0,03%

NOTAS

- SOLICITAR PODA DAS ARVORES EXISTENTES PARA EFICIENTIZAÇÃO DA ILUMINAÇÃO NA PRAÇA.
- ATERRAR NO NEUTRO DA CONCESSIONÁRIA CONFORME NORMA DO MESMO.

R00		EMIÇÃO INICIAL		24/06/2024
ILUMINASP Rua Hungria 888, Jardim Europa São Paulo-SP CEP 01455-000		spRegula. AGÊNCIA REGULADORA DE SERVIÇOS PÚBLICOS DO MUNICÍPIO DE SÃO PAULO SP REGULA		
Local:	Rua Antônio Novaes	Descrição:	IPSP-7400/24	Referência: R00
Bairro:	Lauzane Paulista	Subprefeitura:	Santana-Tucuruvi	Guia Mapograf: 039-D-26 Escala: 1:500
Desenho:	Tais Reingruber Carvalho	Projeto:	Felipe Macedo de Santana	Resp. Técnico: Yuugi Yamamoto Data: 24/06/2024 Folha: 01