


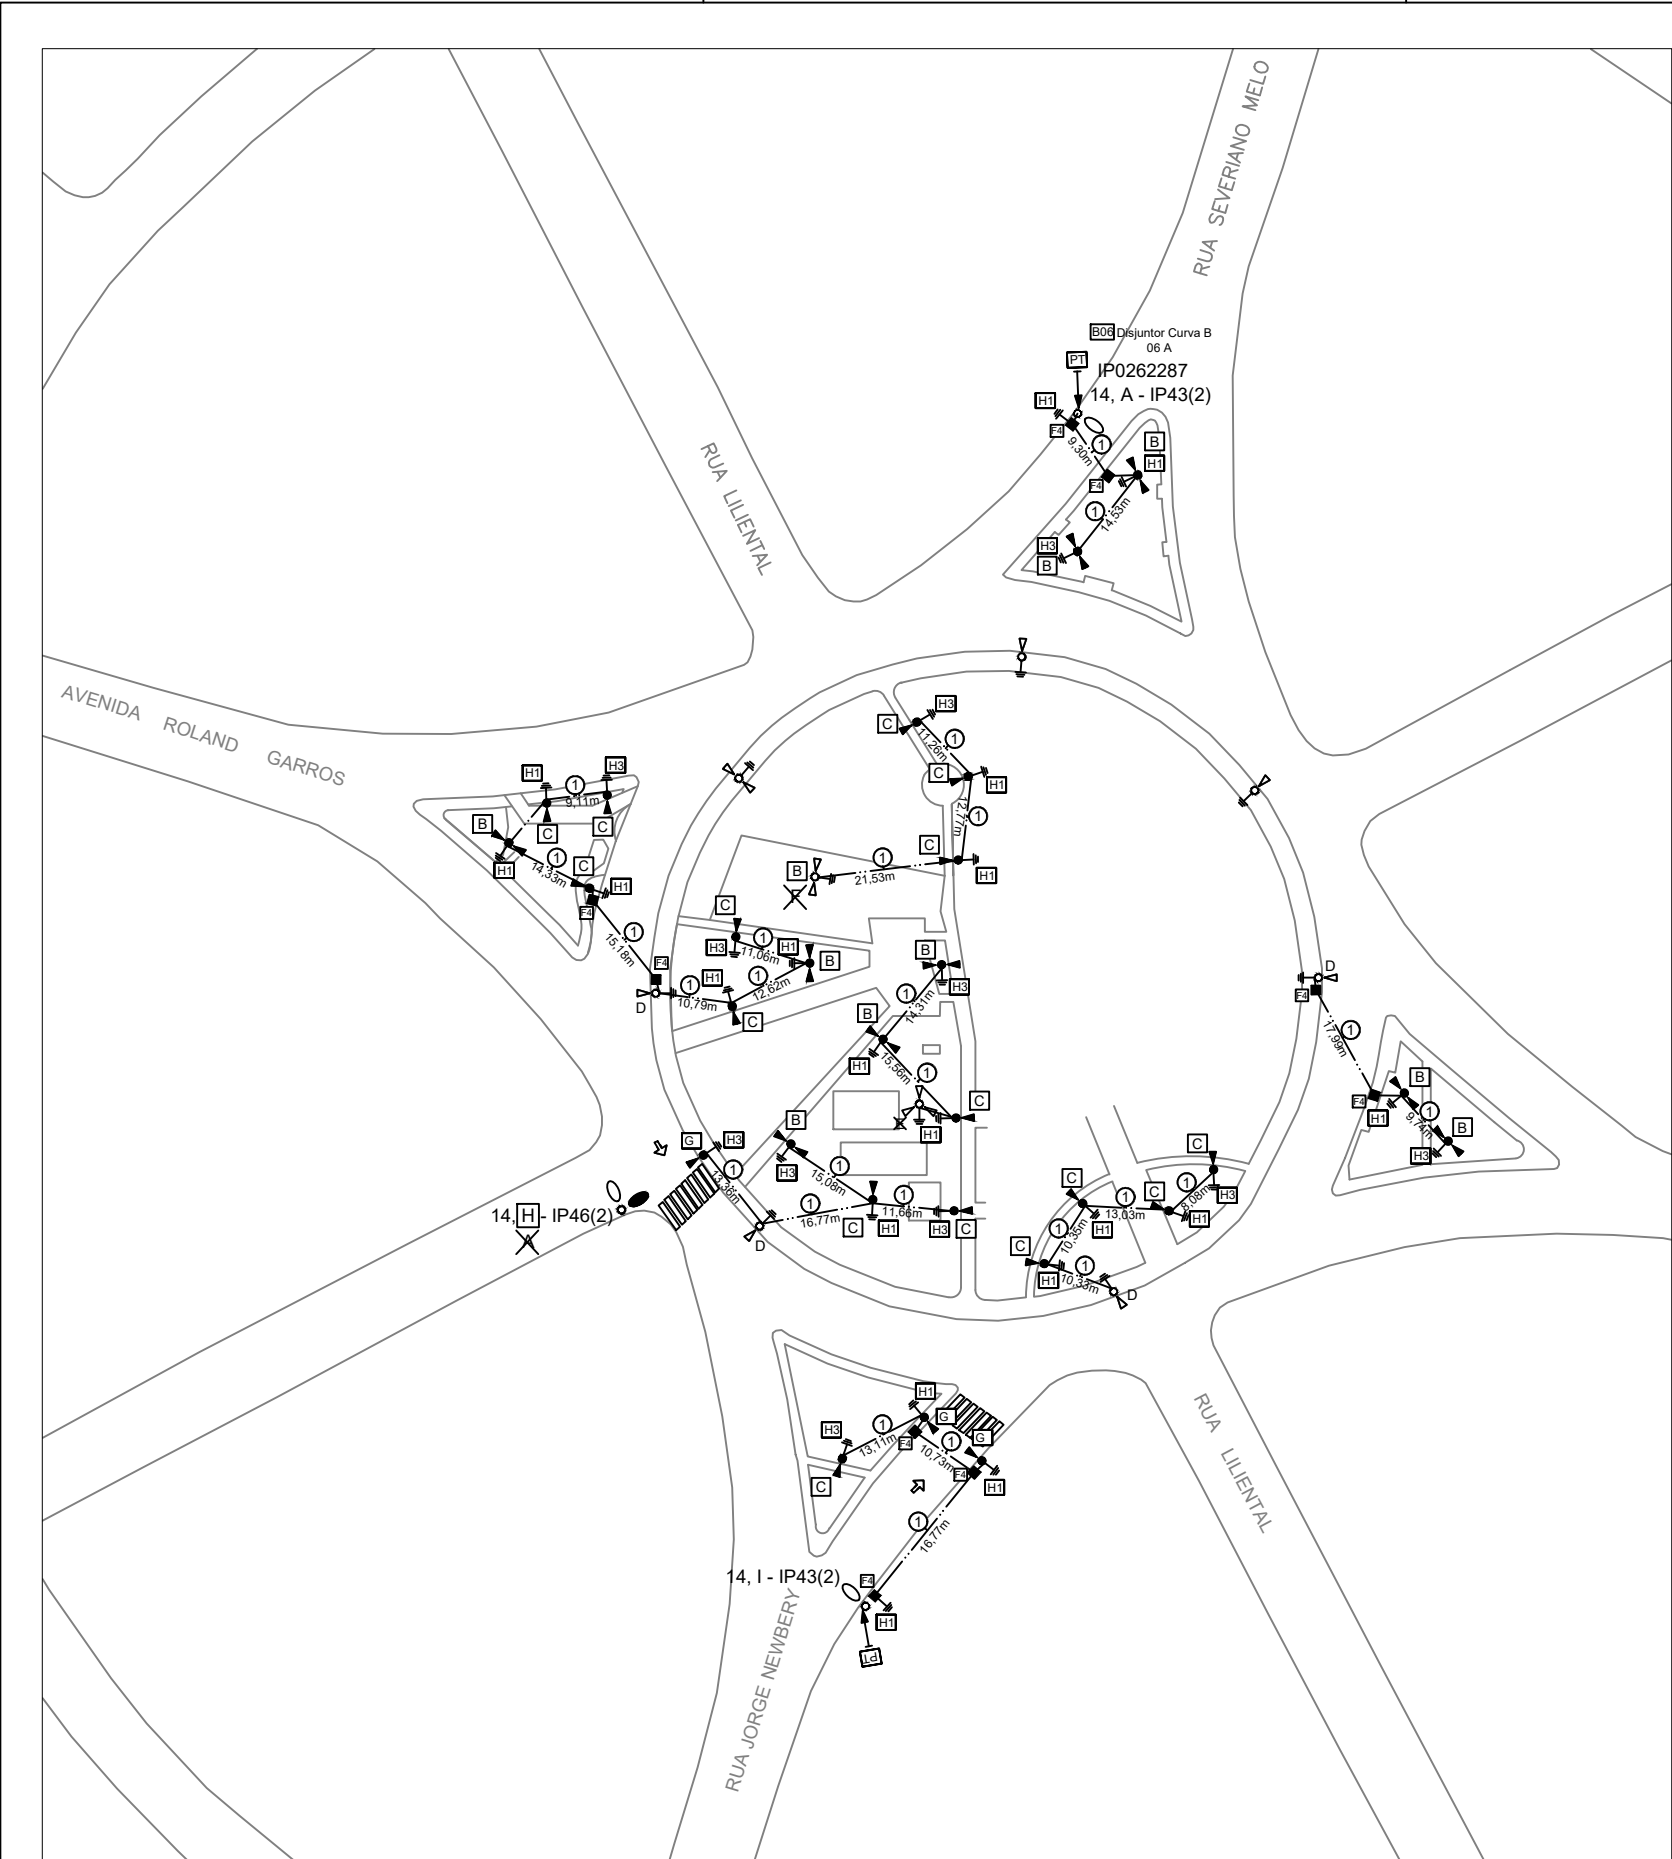

LEGENDA

POSTE EXISTENTE CONFORME INDICADO EM PROJETO

UNIDADE AÉREA EXISTENTE

IDENTIFICAÇÃO DE UNIDADES	
A	UA-3,0-128L
B	US-5,0-46L-2X18
C	US-5,0-46L
D	US-10(2,5)-128L
E	US-12,0-90L-3X12
F	US-12,0-90L-2X18
G	US-7,5L-90L
H	US-3,0-128L/US-3,80-90L*
I	UA-3,80-90L

* AMPLIAR SOMENTE UNIDADE DESTACADA


IDENTIFICAÇÃO DE ENCAMINHAMENTO	
1	EC2;2xIC6;CT16

QUEDA DE TENSÃO (ΔV)
ΔV = 6,688V = 3,04%

UNIDADES EFICIENTIZADAS		
QT.	TIPO	POT.(W)
1	US-5,0-46L-2X18	2X46

NOTAS

1. INSTALAR UNIDADES À UMA DISTÂNCIA SEGURA DE 2M DOS EQUIPAMENTOS (ATI, GRADES, MESAS, BANCOS, ETC.)
2. SOLICITAR PODA DAS ARVORES EXISTENTES PARA EFICIENTIZAÇÃO DA ILUMINAÇÃO NA PRAÇA.
3. INSTALAR DISJUNTOR NO PONTO DE TRANSIÇÃO EXISTENTE.

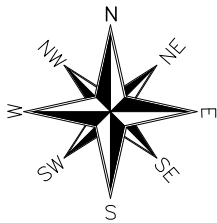

UNIDADES PROJETADAS		
QT.	TIPO	POT.(W)
10	US-5,0-46L-2X18	20X46
16	US-5,0-46L	16X46
3	US-7,5-90L	3X90
1	US-3,0-128L/US-3,80-90L*	1X90

* AMPLIAR SOMENTE UNIDADE DESTACADA

UNIDADES RETIRADAS		
QT.	TIPO	POT.(W)
1	US-12,0-90L-3X12	3X90

DISJUNTOR	CONDUTOR
06A - Curva B	6mm²

UNIDADES RETIRADAS		
QT.	TIPO	POT.(W)
1	US-12,0-90L-2X18	2X90
1	US-12,0-90L-3X12	3X90

TABELA DE CARGA		
QT.	CARGA INSTALAR	
	CIRCUITO	POT.(W)
4	-----	184
3	-----	226
1	-----	90
29	-----	1.334

R00	EMISSÃO INICIAL			11/12/2024
ILUMINASP Rua Hungria 888, Jardim Europa São Paulo-SP CEP 01455-000		 AGÊNCIA REGULADORA DE SERVIÇOS PÚBLICOS DO MUNICÍPIO DE SÃO PAULO SP REGULA		
Local: Praça Comandante Eduardo De Oliveira		Descrição: IPSP-7691/24	Referência: R00	
Bairro: Parque Edu Chaves		Subprefeitura: Vila Maria	Guia Mapograf: 044 E 24	Escala: 1:750
Desenho: Stephanie Vieira Leite	Projeto: Vitória K da Silva Freire	Resp. Técnico: Yuugi Yamamoto	Data: 11/12/2024	Folha: 01