


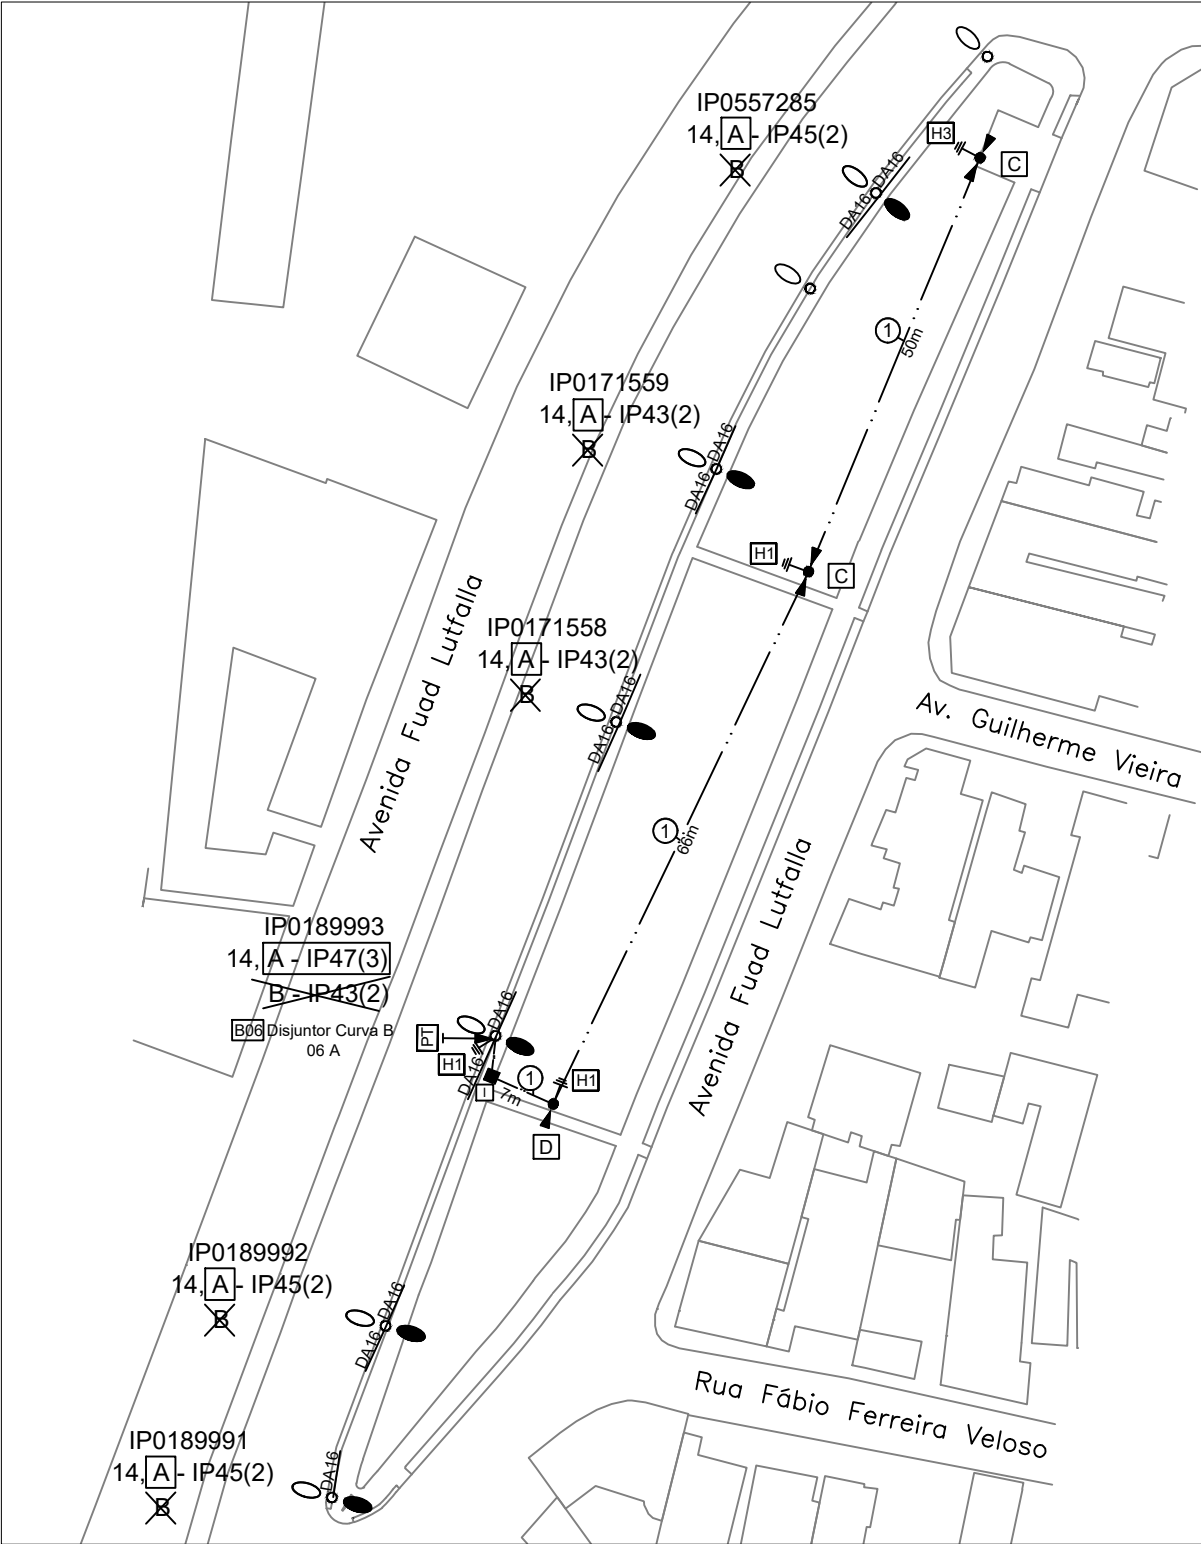

LEGENDA

POSTE DE CONCRETO EXISTENTE

POSTE DE AÇO FLANGEADO PROJETADO

UNIDADE AÉREA EXISTENTE

UNIDADE AÉREA PROJETADA

UNIDADE SUBTERRÂNEA PROJETADA


CIRCUITO AÉREO EXISTENTE

CIRCUITO EM ELETRODUTO PROJETADO

ATERRAMENTO

PONTO DE TRANSIÇÃO AÉREO/ SUBTERRÂNEO PROJETADO

CAIXA DE INSPEÇÃO PARA CIRCUITO SUBTERRÂNEO PROJETADO

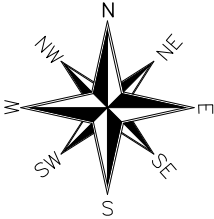

IDENTIFICAÇÃO DE UNIDADES	
A	UA-3,0-120L/0,8-46L*
B	UA-3,0-120L
C	US-5,0-46L-2x18
D	US-5,0-46L

UNIDADES PROJETADAS		
QT.	TIPO	POT.(W)
6	UA-3,0-120L/0,8-46L*	6x46
1	US-5,0-46L	1x46
2	US-5,0-46L-2x18	0446

*Ampliar somente unidade destacada.

UNIDADES RETIRADAS		
QT.	TIPO	POT.(W)
6	UA-3,0-120L	6x120

TABELA DE CARGA		
QT.	CARGA INSTALAR	
	CIRCUITO	POT.(W)
6	-----	276
5	-----	230

QUEDA DE TENSÃO (ΔV)	DISJUNTOR	CONDUTOR
ΔV = 0,968V = 0,44%	06A - Curva B	6mm²

IDENTIFICAÇÃO DE ENCAMINHAMENTO	
1	EC2;2xIC6;CT16

R01	REVISÃO			06/05/2026
R00	EMIÇÃO INICIAL			25/09/2024
ILUMINASP Rua Hungria 888, Jardim Europa São Paulo-SP CEP 01455-000	spRegula. AGÊNCIA REGULADORA DE SERVIÇOS PÚBLICOS DO MUNICÍPIO DE SÃO PAULO SP REGULA			
Local:	Praça na Av. Fuad Lutfalla, 1290	Descrição:	IPSP-8112/24	Referência: R01
Bairro:	Vila Maria Trindade	Subprefeitura:	Freguesia - Brasilândia	Guia Mapograf: 035 M 27
Desenho:	Karen Ap. dos Santos	Projeto:	Karen Ap. dos Santos	Resp. Técnico: Yuugi Yamamoto
				Data: 06/05/2026
				Folha: 01

NOTAS

1. INSTALAR UNIDADES À UMA DISTÂNCIA SEGURA DE 2M DOS EQUIPAMENTOS (ATI, GRADES, MESAS, BANCOS, ETC.)
2. SOLICITAR PODA DAS ARVORES EXISTENTES PARA EFICIENTIZAÇÃO DA ILUMINAÇÃO NA PRAÇA.