


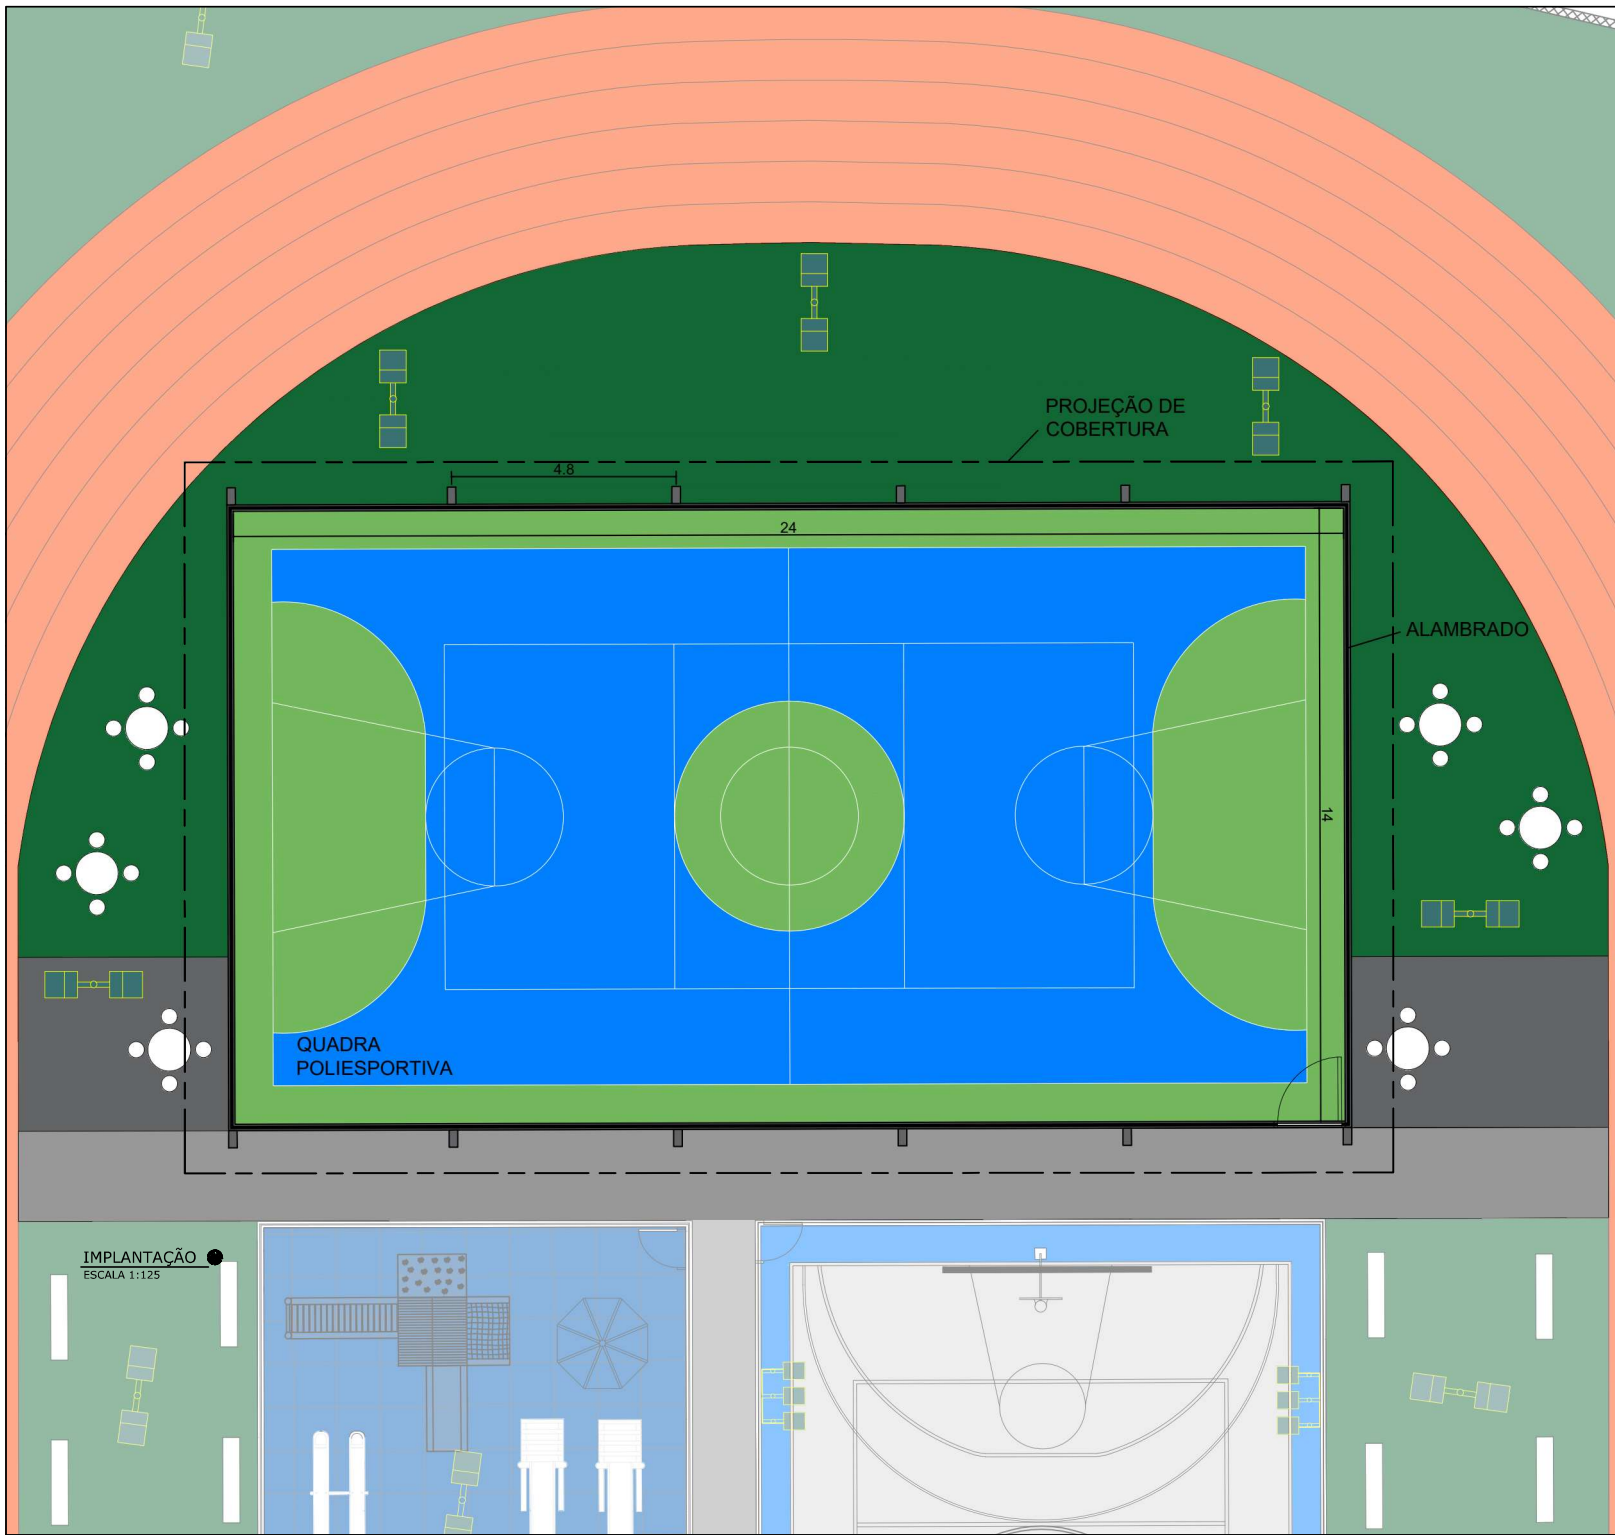

CROQUI DE LOCALIZAÇÃO
SEM ESCALA

ESCOPO:
Demolição de pista de pumptrack existente
Execução de quadra poliesportiva
Execução de cobertura metálica
Instalação de alambrado

PREFEITURA DA CIDADE DE SÃO PAULO
SUBPREFEITURA VILA PRUDENTE

TÍTULO: ESPAÇO FIGUEIRAS - QUADRA		
ASSUNTO: CONSTRUÇÃO DE QUADRA POLIESPORTIVA		
OBRA: CONSTRUÇÃO DE QUADRA POLIESPORTIVA NO ESPAÇO FIGUEIRAS		
LOCAL: Av. Engenheiro Thomaz Magalhães - Sítio da Figueira, São Paulo/SP		
PROCESSO N°:		
ESCALA: 1/125	DATA: 16/10/2025	FOLHA: 01/01
RESERVADO PARA PMSP:		