


43° D.P.

3a. CIA.  
do  
22° Batalhão

43° D.P.


Projeto Revitalização da Carceragem  
Estudo Preliminar  
(Esgoto)

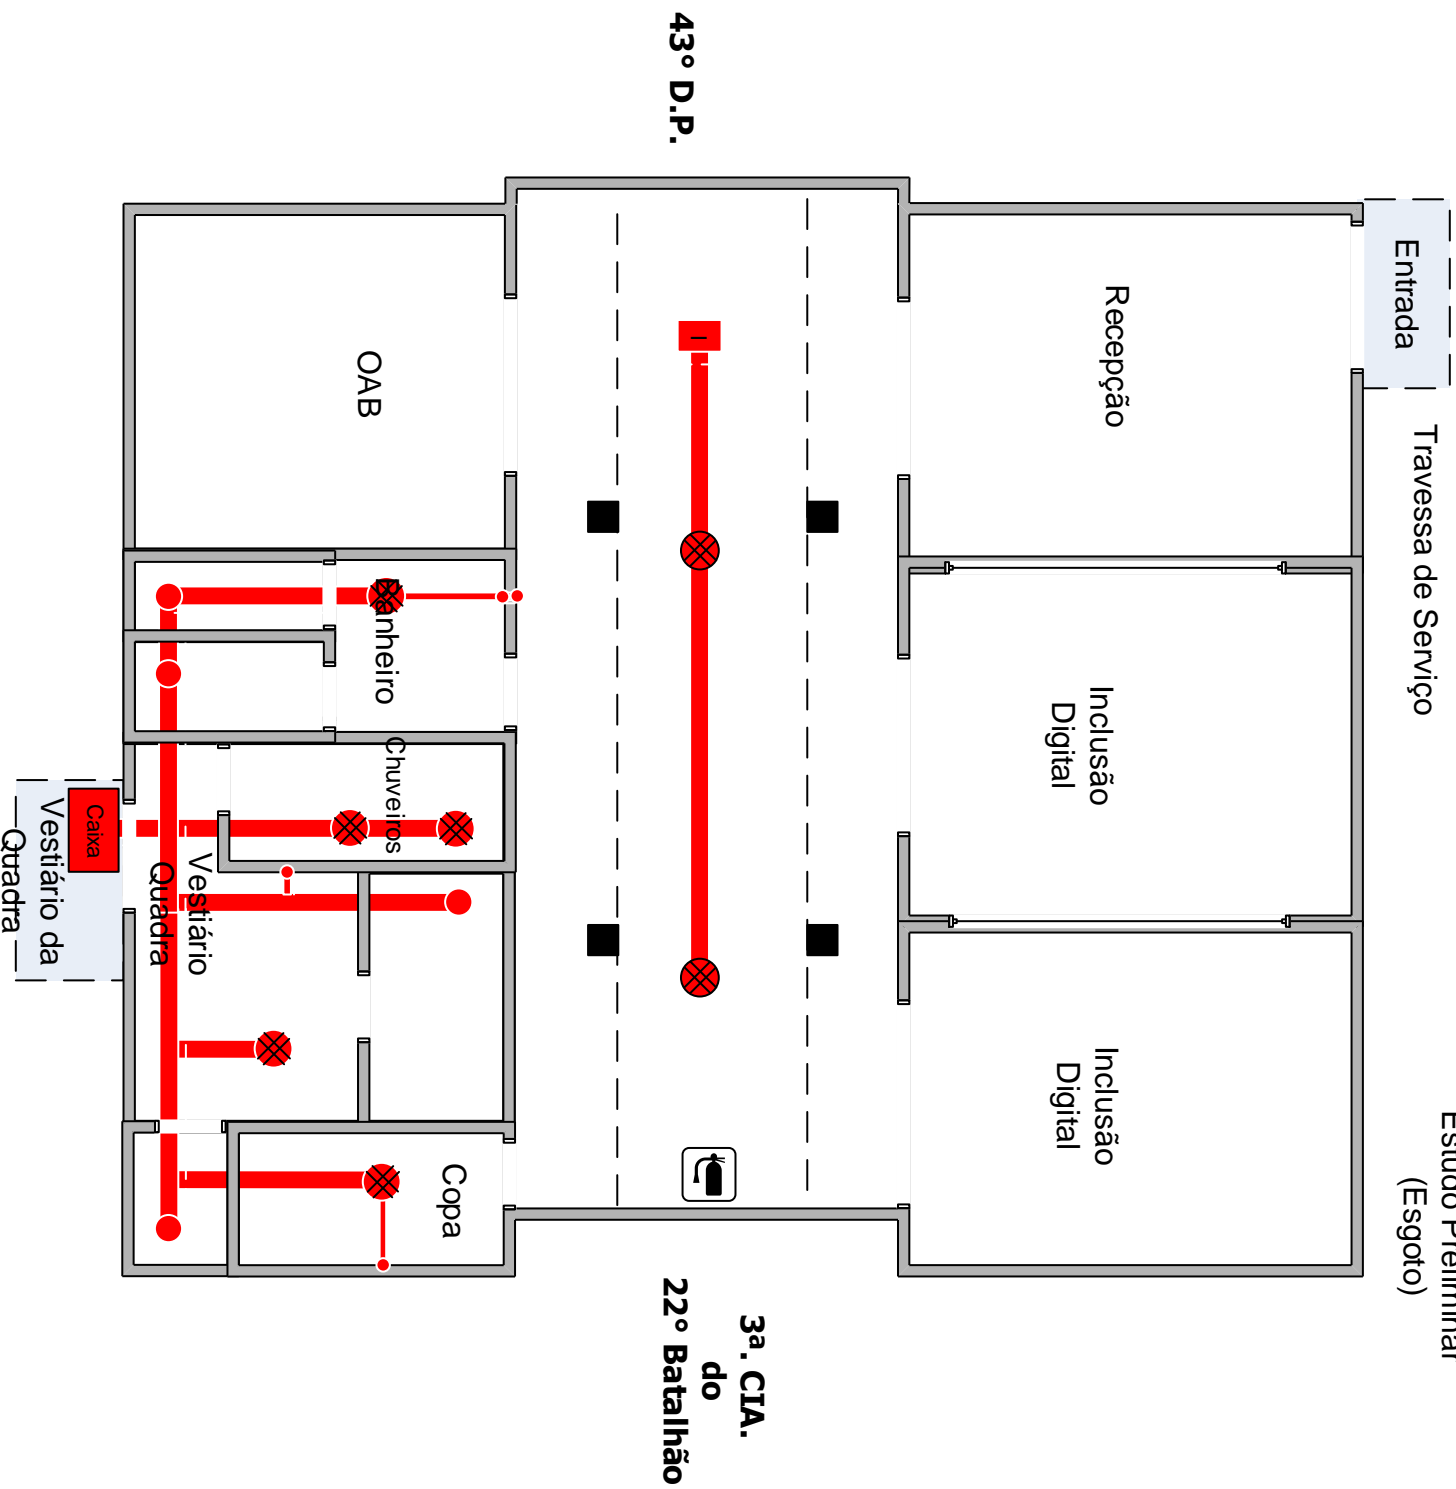


43° D.P.

3ª. CIA.  
do  
22º Batalhão

Projeto Revitalização da Carceragem  
Estudo Preliminar  
(Água)

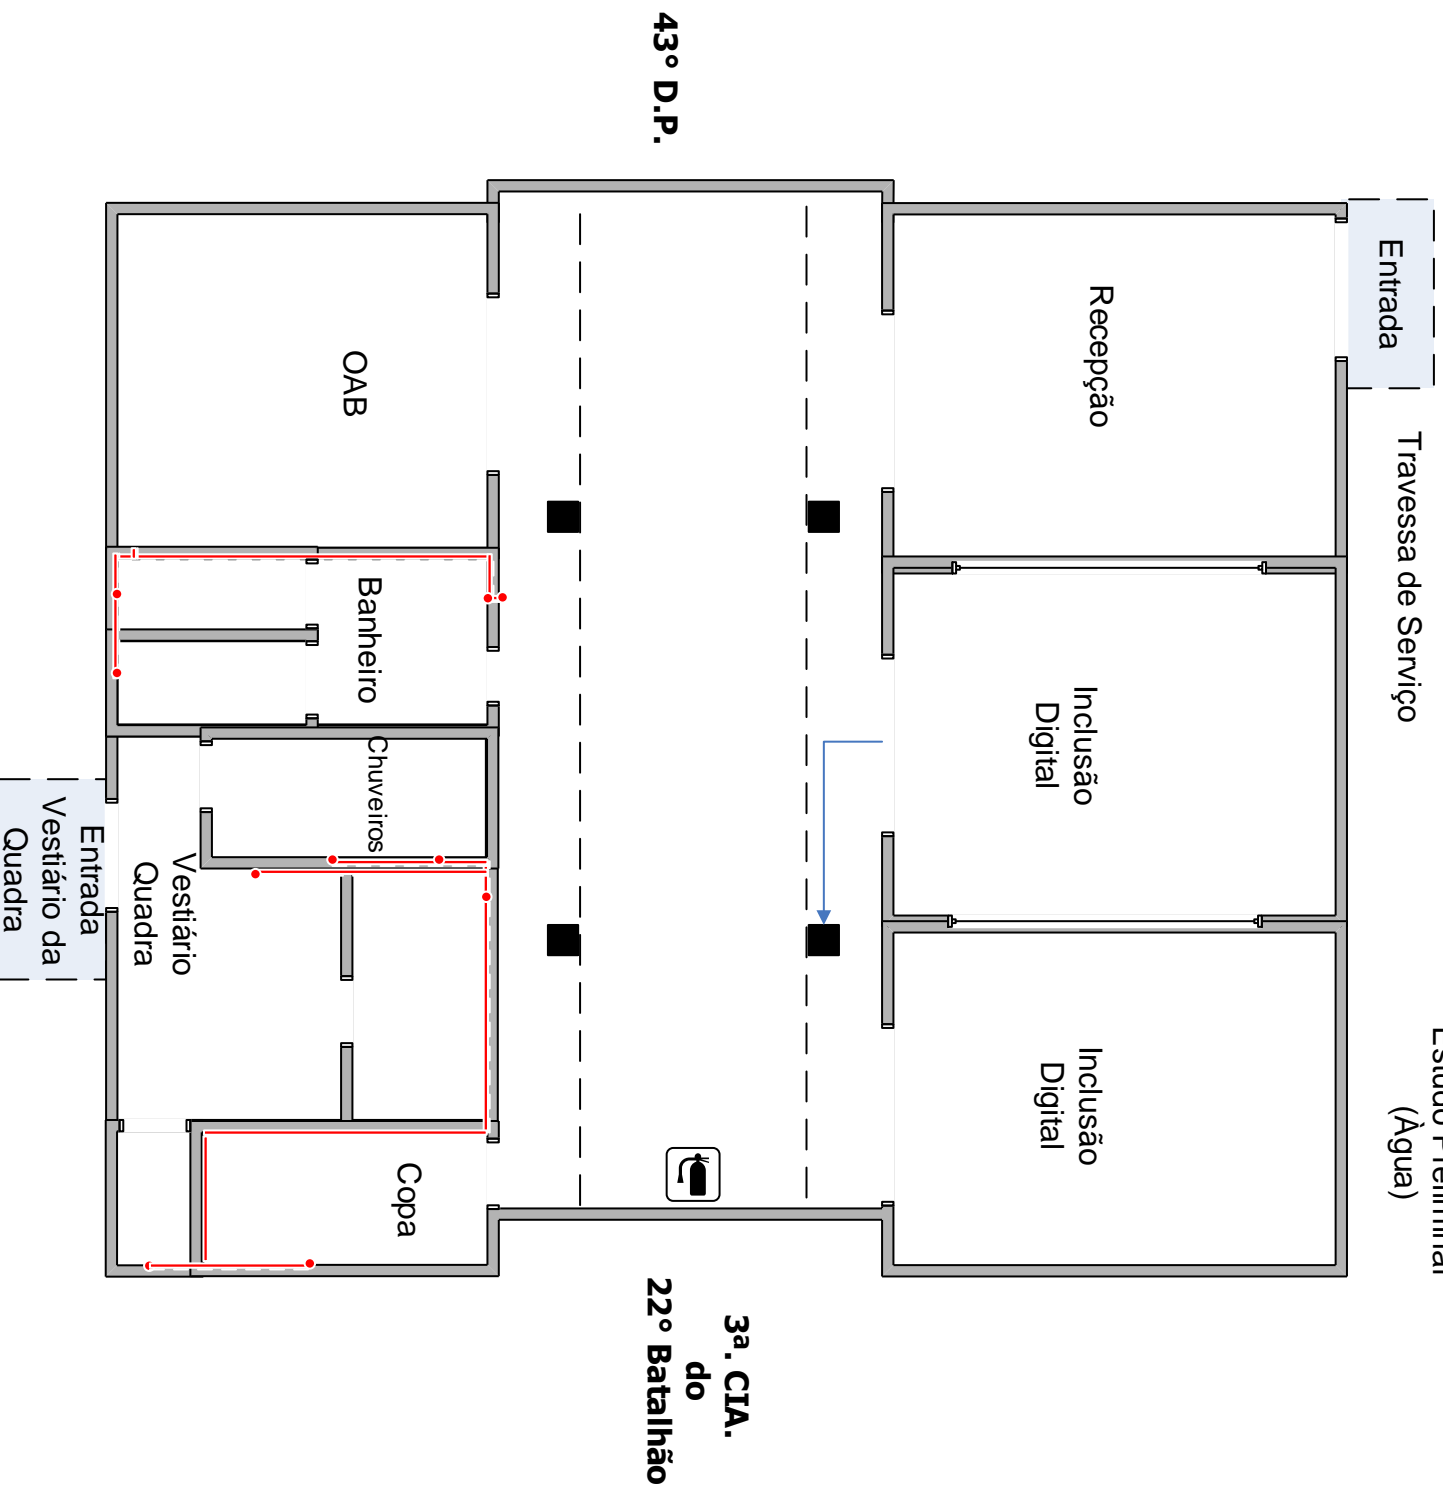


Projeto Revitalização da Carceragem  
Estudo Preliminar  
(Elétrica)

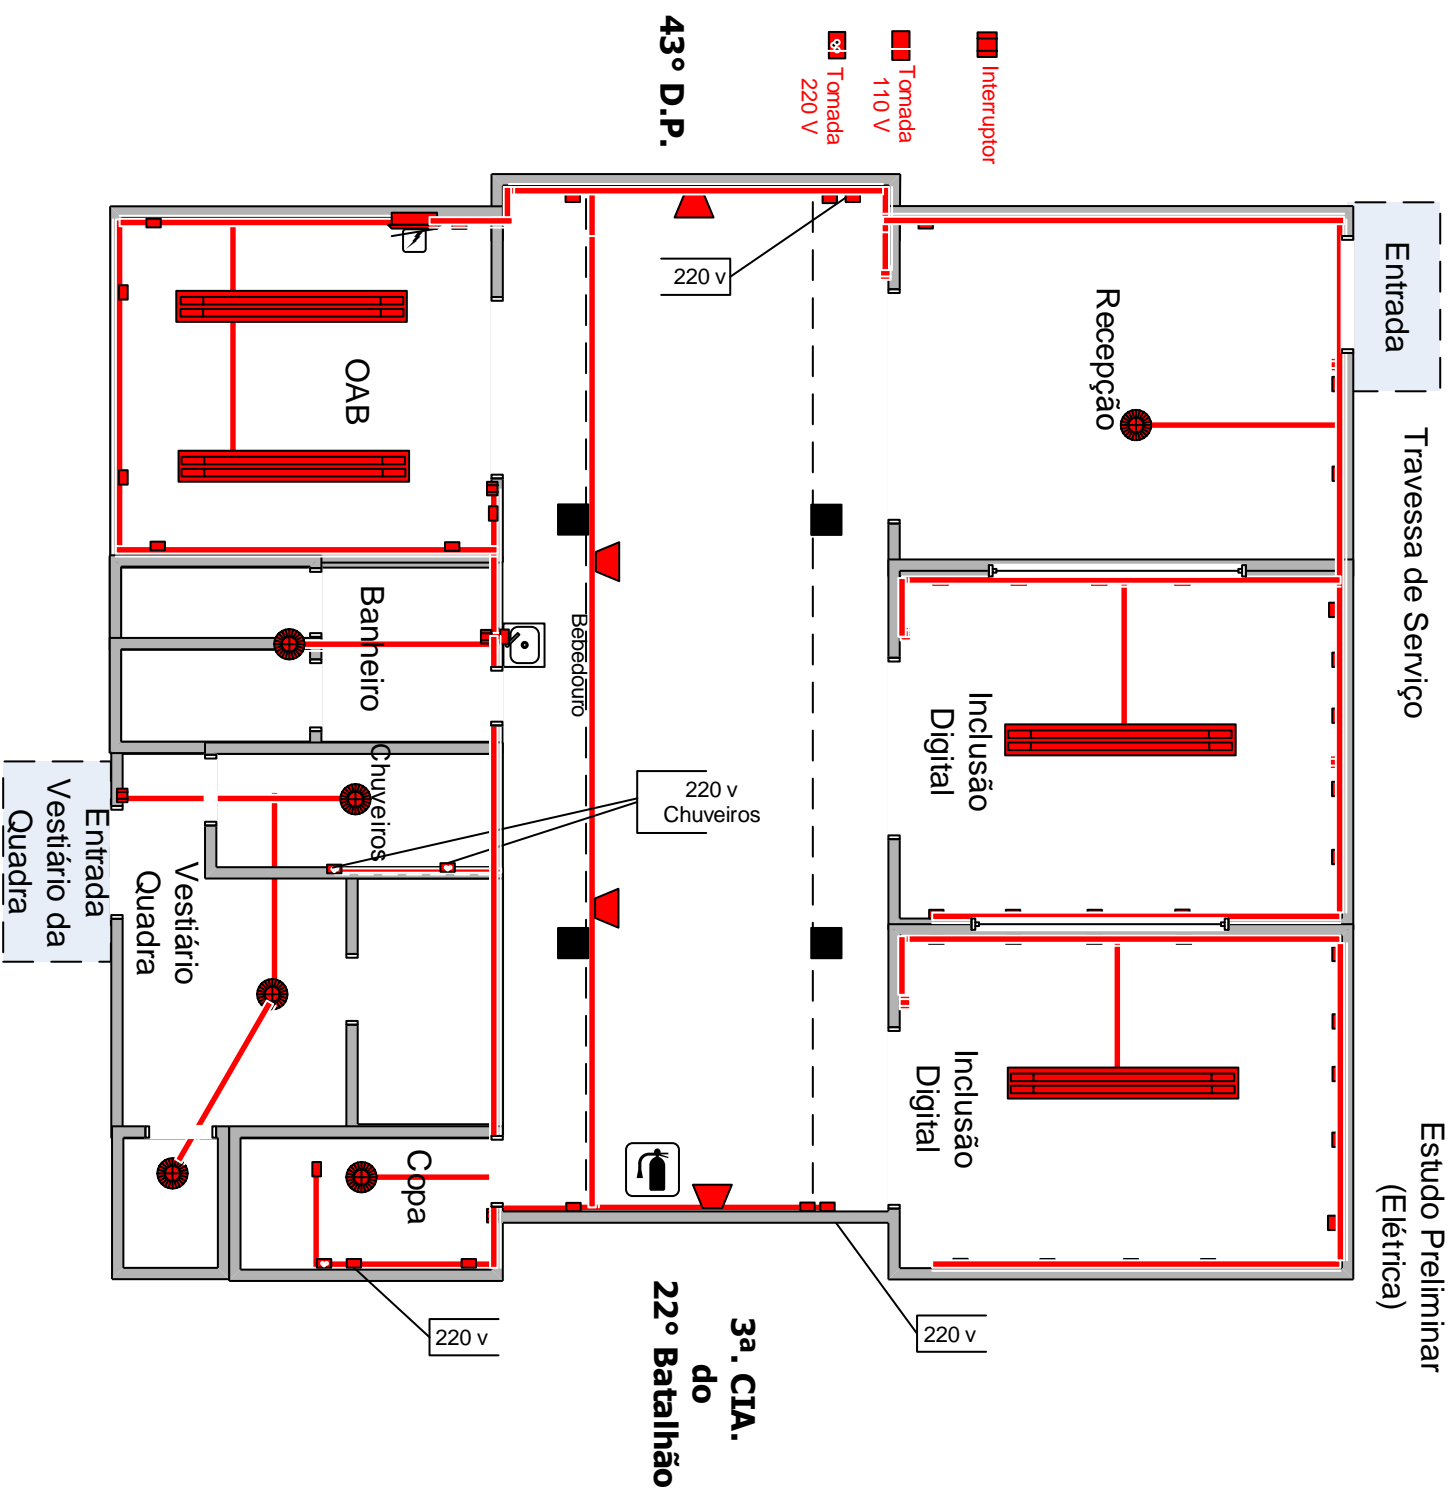

43° D.P.

3ª. CIA.  
do  
22º Batalhão

Projeto Revitalização da Carceragem  
Estudo Preliminar  
(Internet)

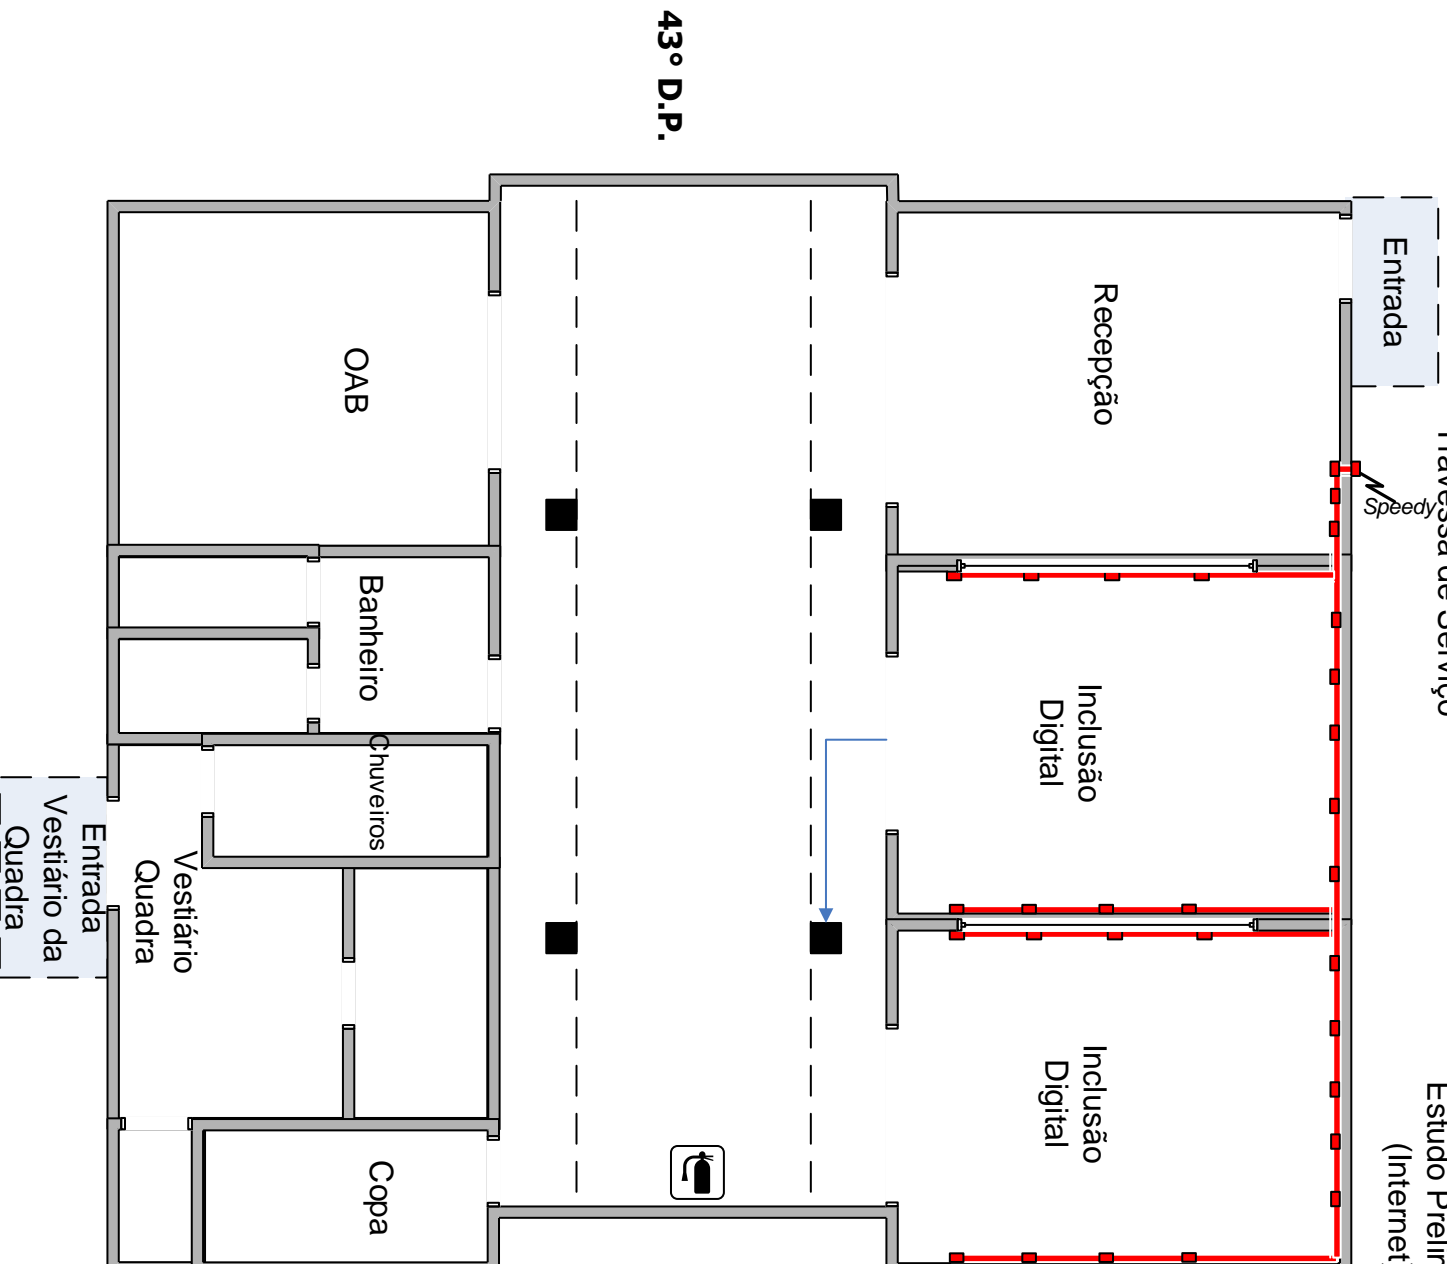

Projeto Revitalização da Carceragem  
Estudo Preliminar  
(Escala)

